

Утверждена


от _____ № _____

Схема расположения земельного участка или земельных участков на кадастровом плане территории

Условный номер земельного участка: 3У1

Площадь земельного участка: 1488 кв.м.

Обозначение характерных точек границ	Координаты, м	
	X	Y
1	2	3
н1	311 066, 94	102 560, 44
н2	311 049, 98	102 611, 07
н3	311 019, 34	102 597, 40
н4	311 044, 41	102 551, 44
н1	311 066, 94	102 560, 44

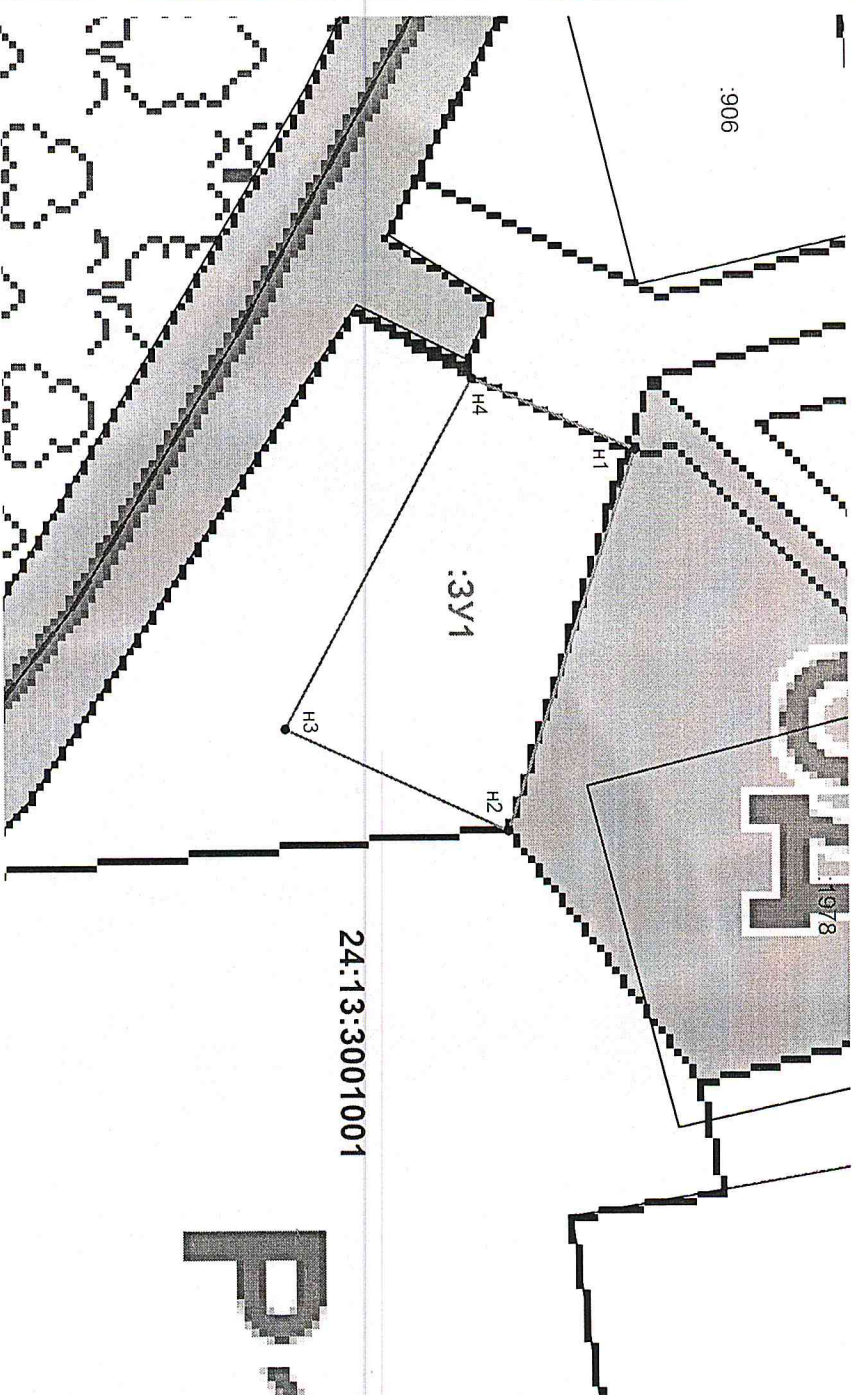

Система координат: МСК №167

Масштаб 1:1000

Условные обозначения:

- граница земельного участка, установленная (уточненная) при проведении кадастровых работ
 - обозначение земельного участка, который является объектом кадастровых работ
 - надписи номеров вновь образованных характерных точек (межевые знаки)
 - характерная точка границы (межевой знак) земельного участка, установленная при проведении кадастровых работ
 - граница земельного участка, установленная в соответствии с федеральным законодательством, включая ГЧН
 - надписи кадастрового номера земельного участка
 - надписи номера кадастрового квартала
 - граница кадастрового квартала
- 142
24:13:0402001