


### СХЕМА расположения земельного участка или земельных участков на кадастровом плане территории

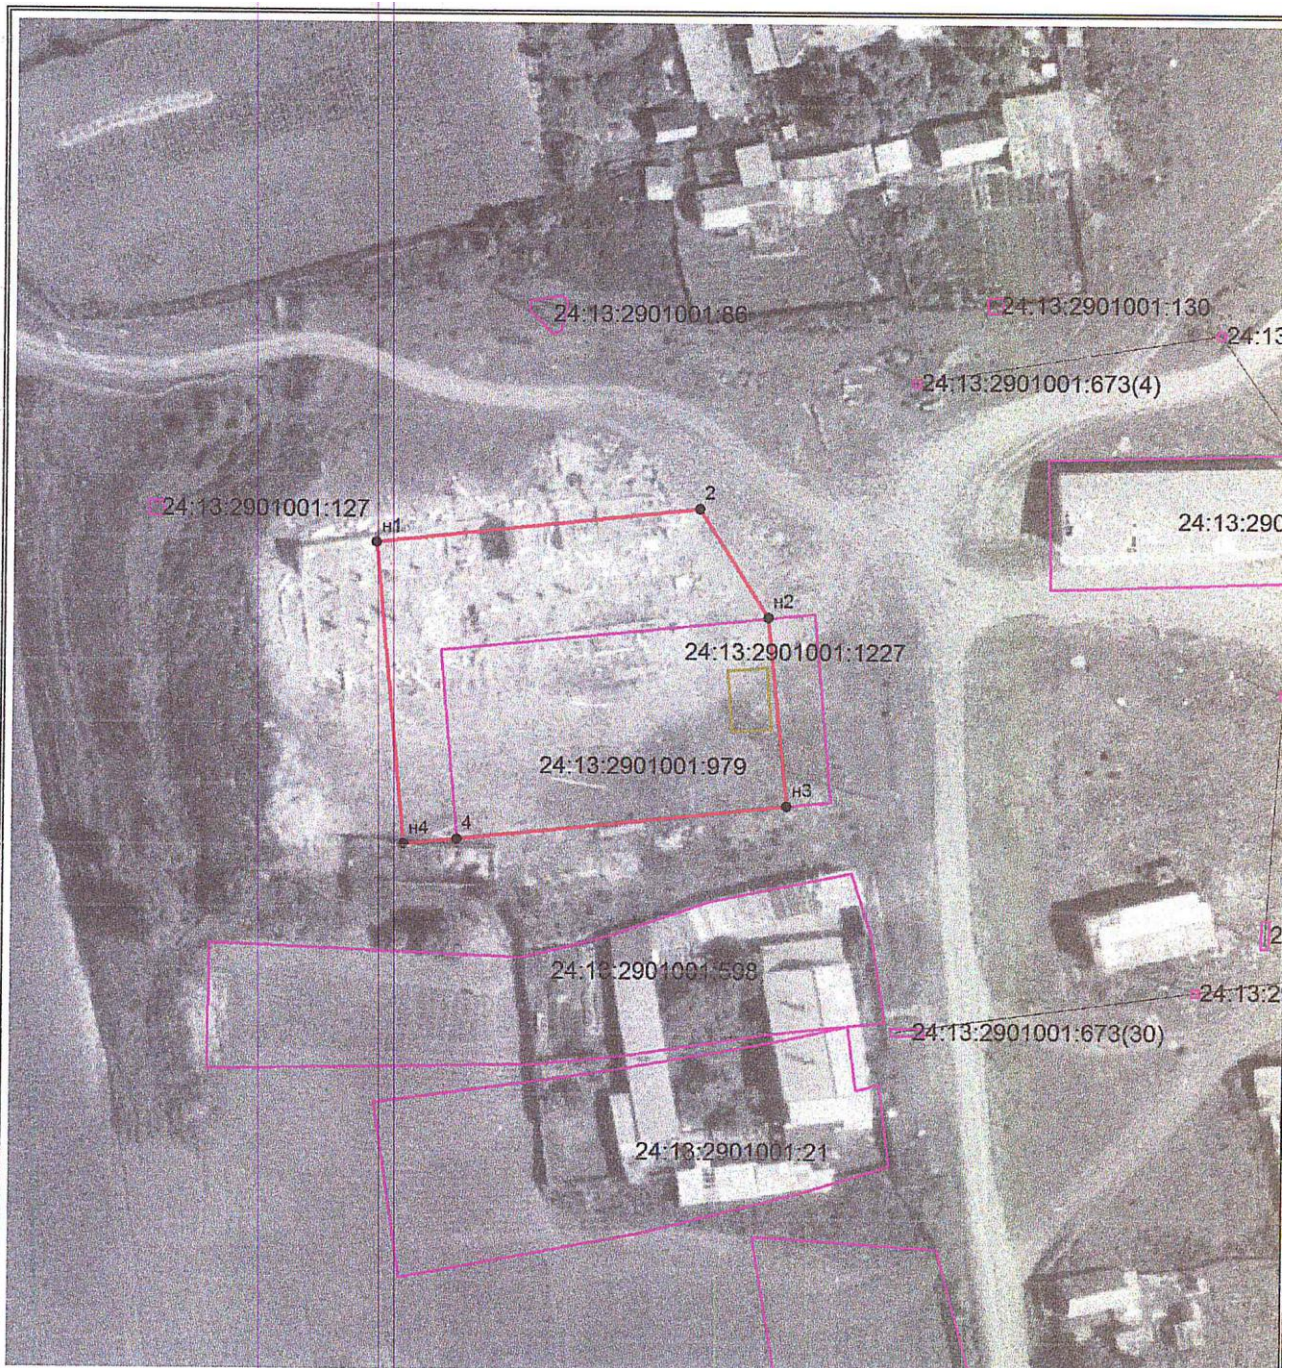

Масштаб 1:1000

Условные обозначения:

- граница образуемого земельного участка
- граница земельного участка включенного в ЕГРН
- :195 обозначение земельного участка включенного в ЕГРН