
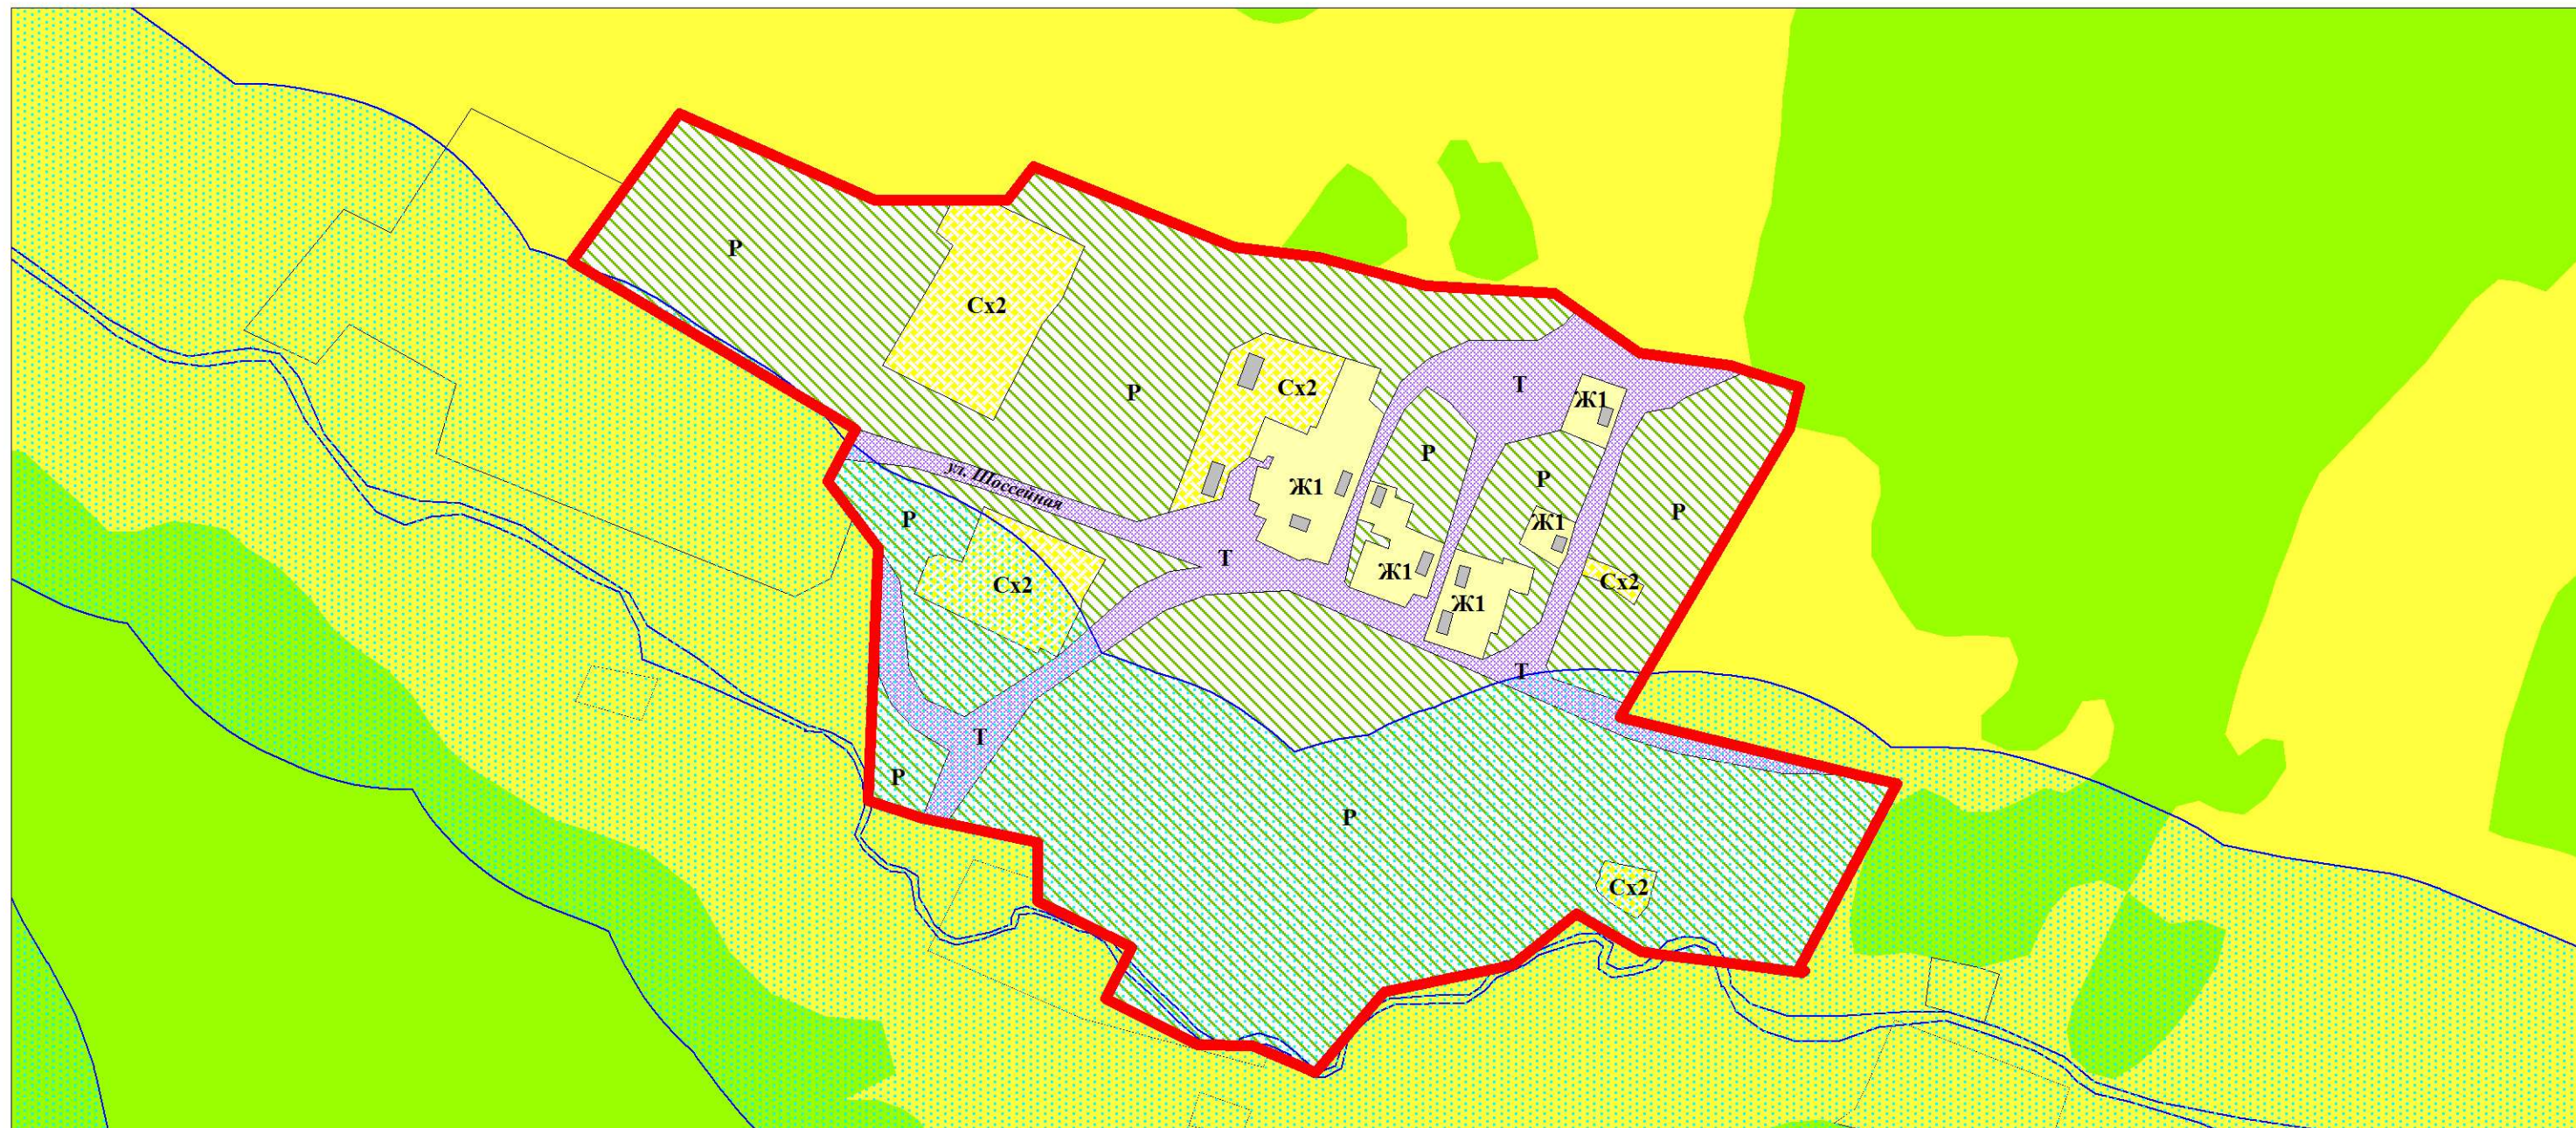


Верхнеусинский сельсовет п.Маралсовхоз Правила землепользования и застройки

Карта градостроительного зонирования
Карта зон с особыми условиями использования территории М 1:5000

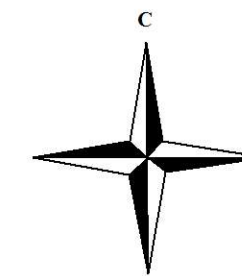

Условные обозначения

Границы населенных пунктов

Зоны с особыми условиями использования территории

Водоохранная зона

Территориальные зоны и их кодовые обозначения

Зона застройки индивидуальными жилыми домами (Ж1)

Зона рекреационного назначения (Р)

Зона, занятая объектами сельскохозяйственного назначения (Сх2)

Зона транспортной инфраструктуры (Т)

Условные обозначения по категориям земель и видам угодий

земли сельскохозяйственного назначения (СХ)

земли лесного фонда

реки

Правила землепользования и застройки утверждены
Решением Верхнеусинского сельского Совета депутатов
Ермаковского района № _____ от _____ г.

Красноярский край, Ермаковский район, Верхнеусинский сельсовет						Стадия	Лист	Листов
Изм.	Коп.уч	Лист	Недок.	Подпись	Дата	Правила землепользования и застройки	1	
Директор инженер		Шанауров И. Г. Попова О.Ю.				Карта градостроительного зонирования Карта зон с особым использованием территории. М 1:5000	ООО институт "Красноярскземводпроект"	