
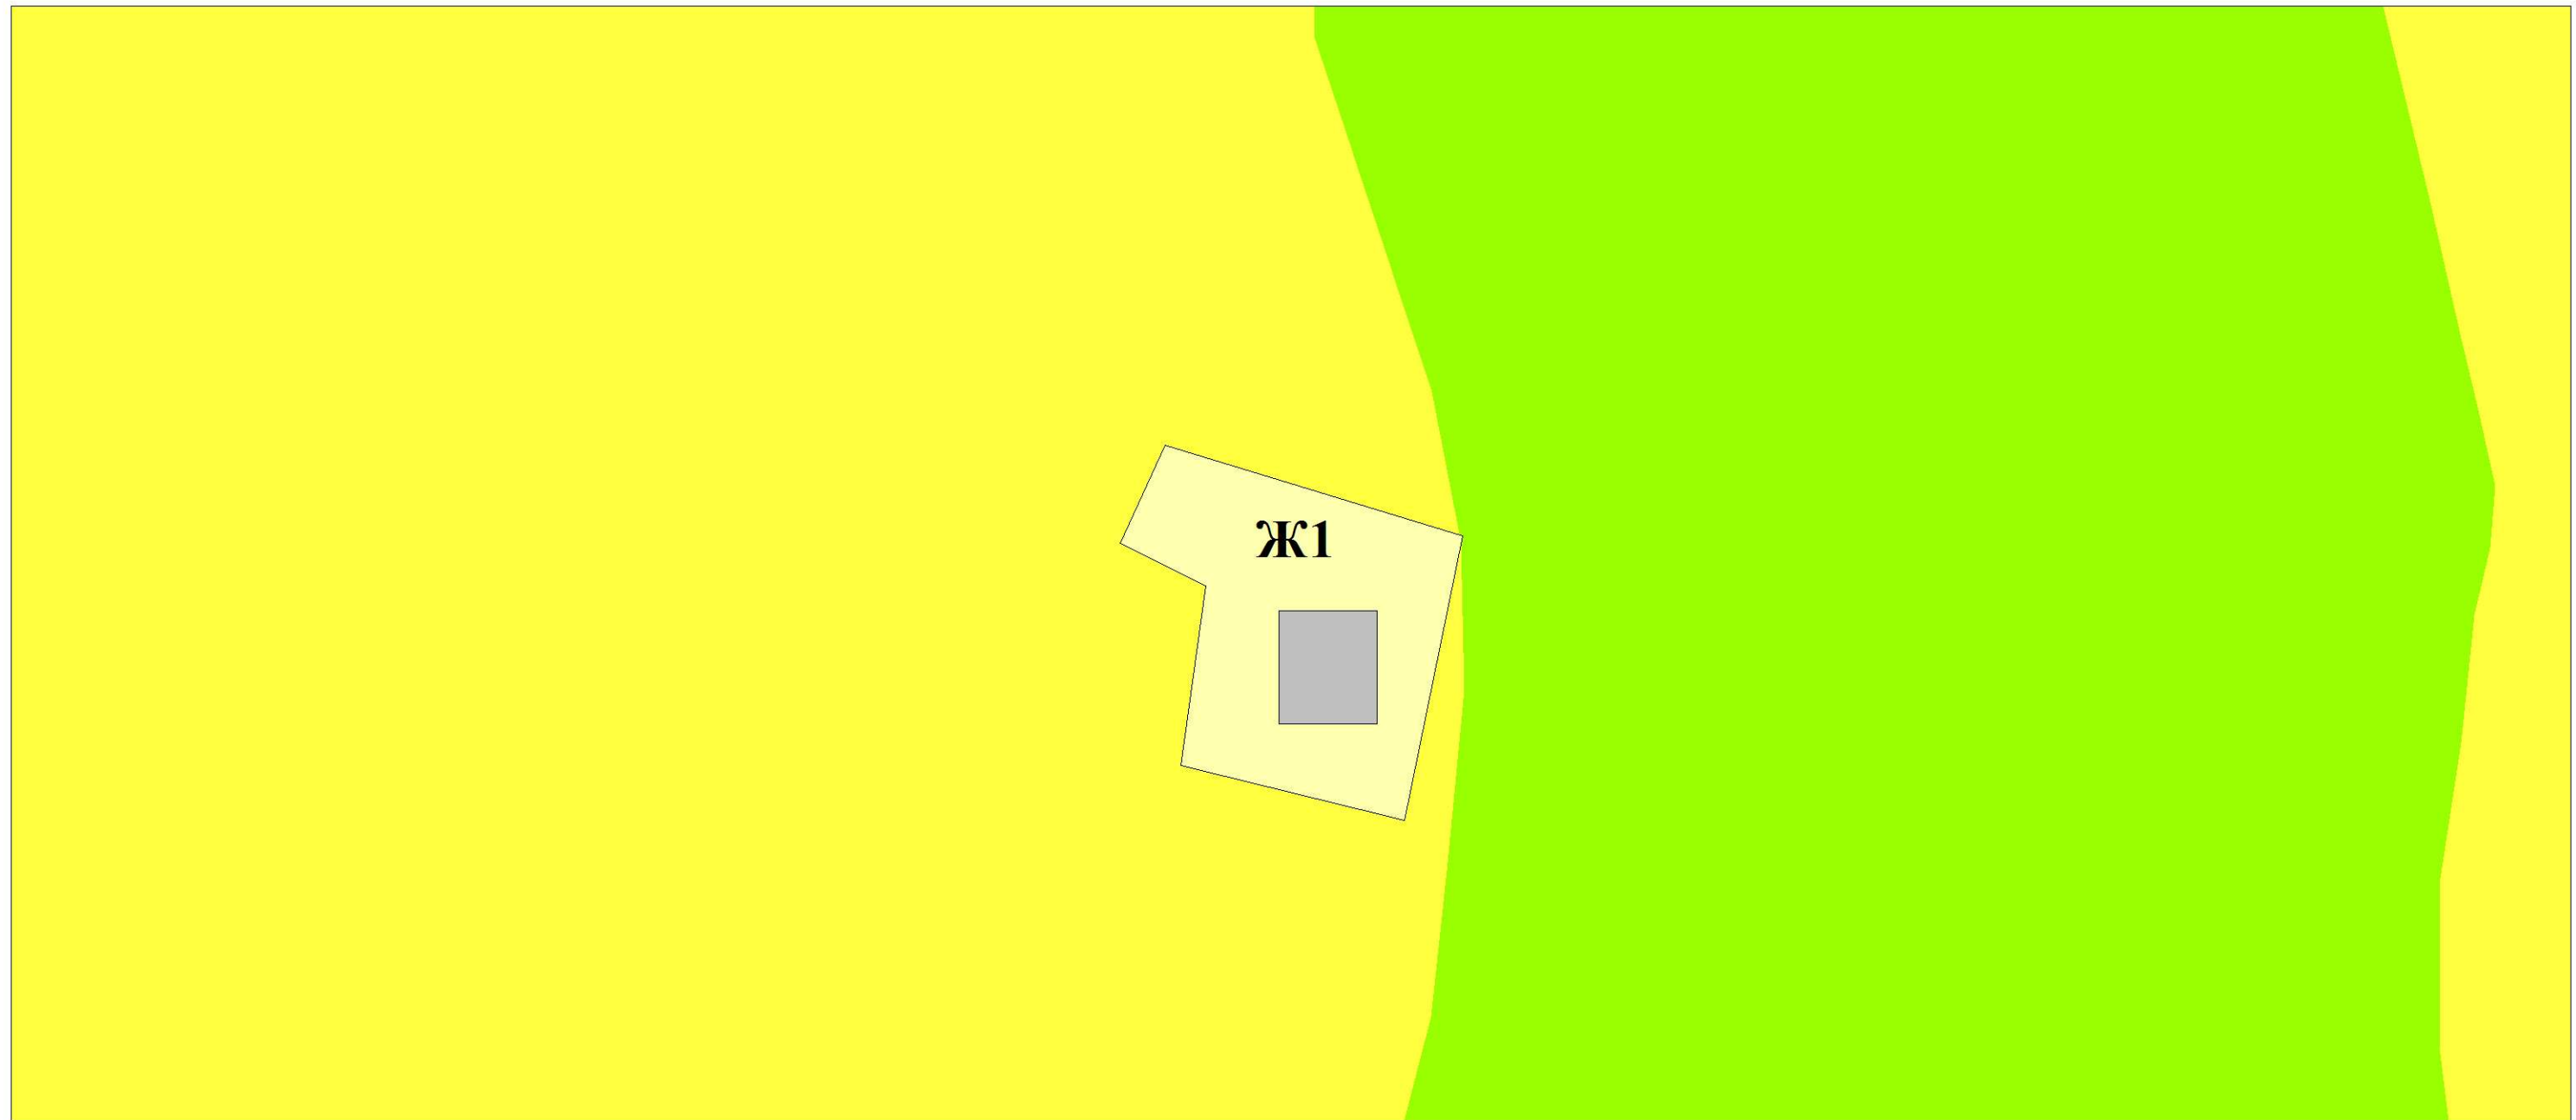


Верхнеусинский сельсовет п. Терешкино
Правила землепользования и застройки
 Карта градостроительного зонирования
 Карта зон с особыми условиями использования территории М 1:1000

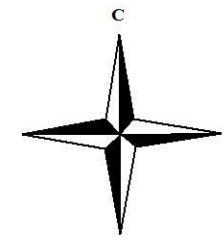

Условные обозначения

Территориальные зоны и их кодовые обозначения

Зона застройки индивидуальными жилыми домами (Ж1)

Правила землепользования и застройки утверждены
 Решением Верхнеусинского сельского Совета депутатов
 Ермаковского района № _____ от _____ г.

Условные обозначения по категориям земель и видам угодий

- земли сельскохозяйственного назначения (СХ)
- земли лесного фонда

Изм.	Кол.уч	Лист	№ док.	Подпись	Дата	Красноярский край, Ермаковский район, Верхнеусинский сельсовет			
Директор			Шанауров И. Г.			Правила землепользования и застройки	Стадия	Лист	Листов
инженер			Попова О.Ю.					1	
						Карта градостроительного зонирования Карта зон с особым использованием территории. М 1:1000	ООО институт "Красноярскземводпроект"		