
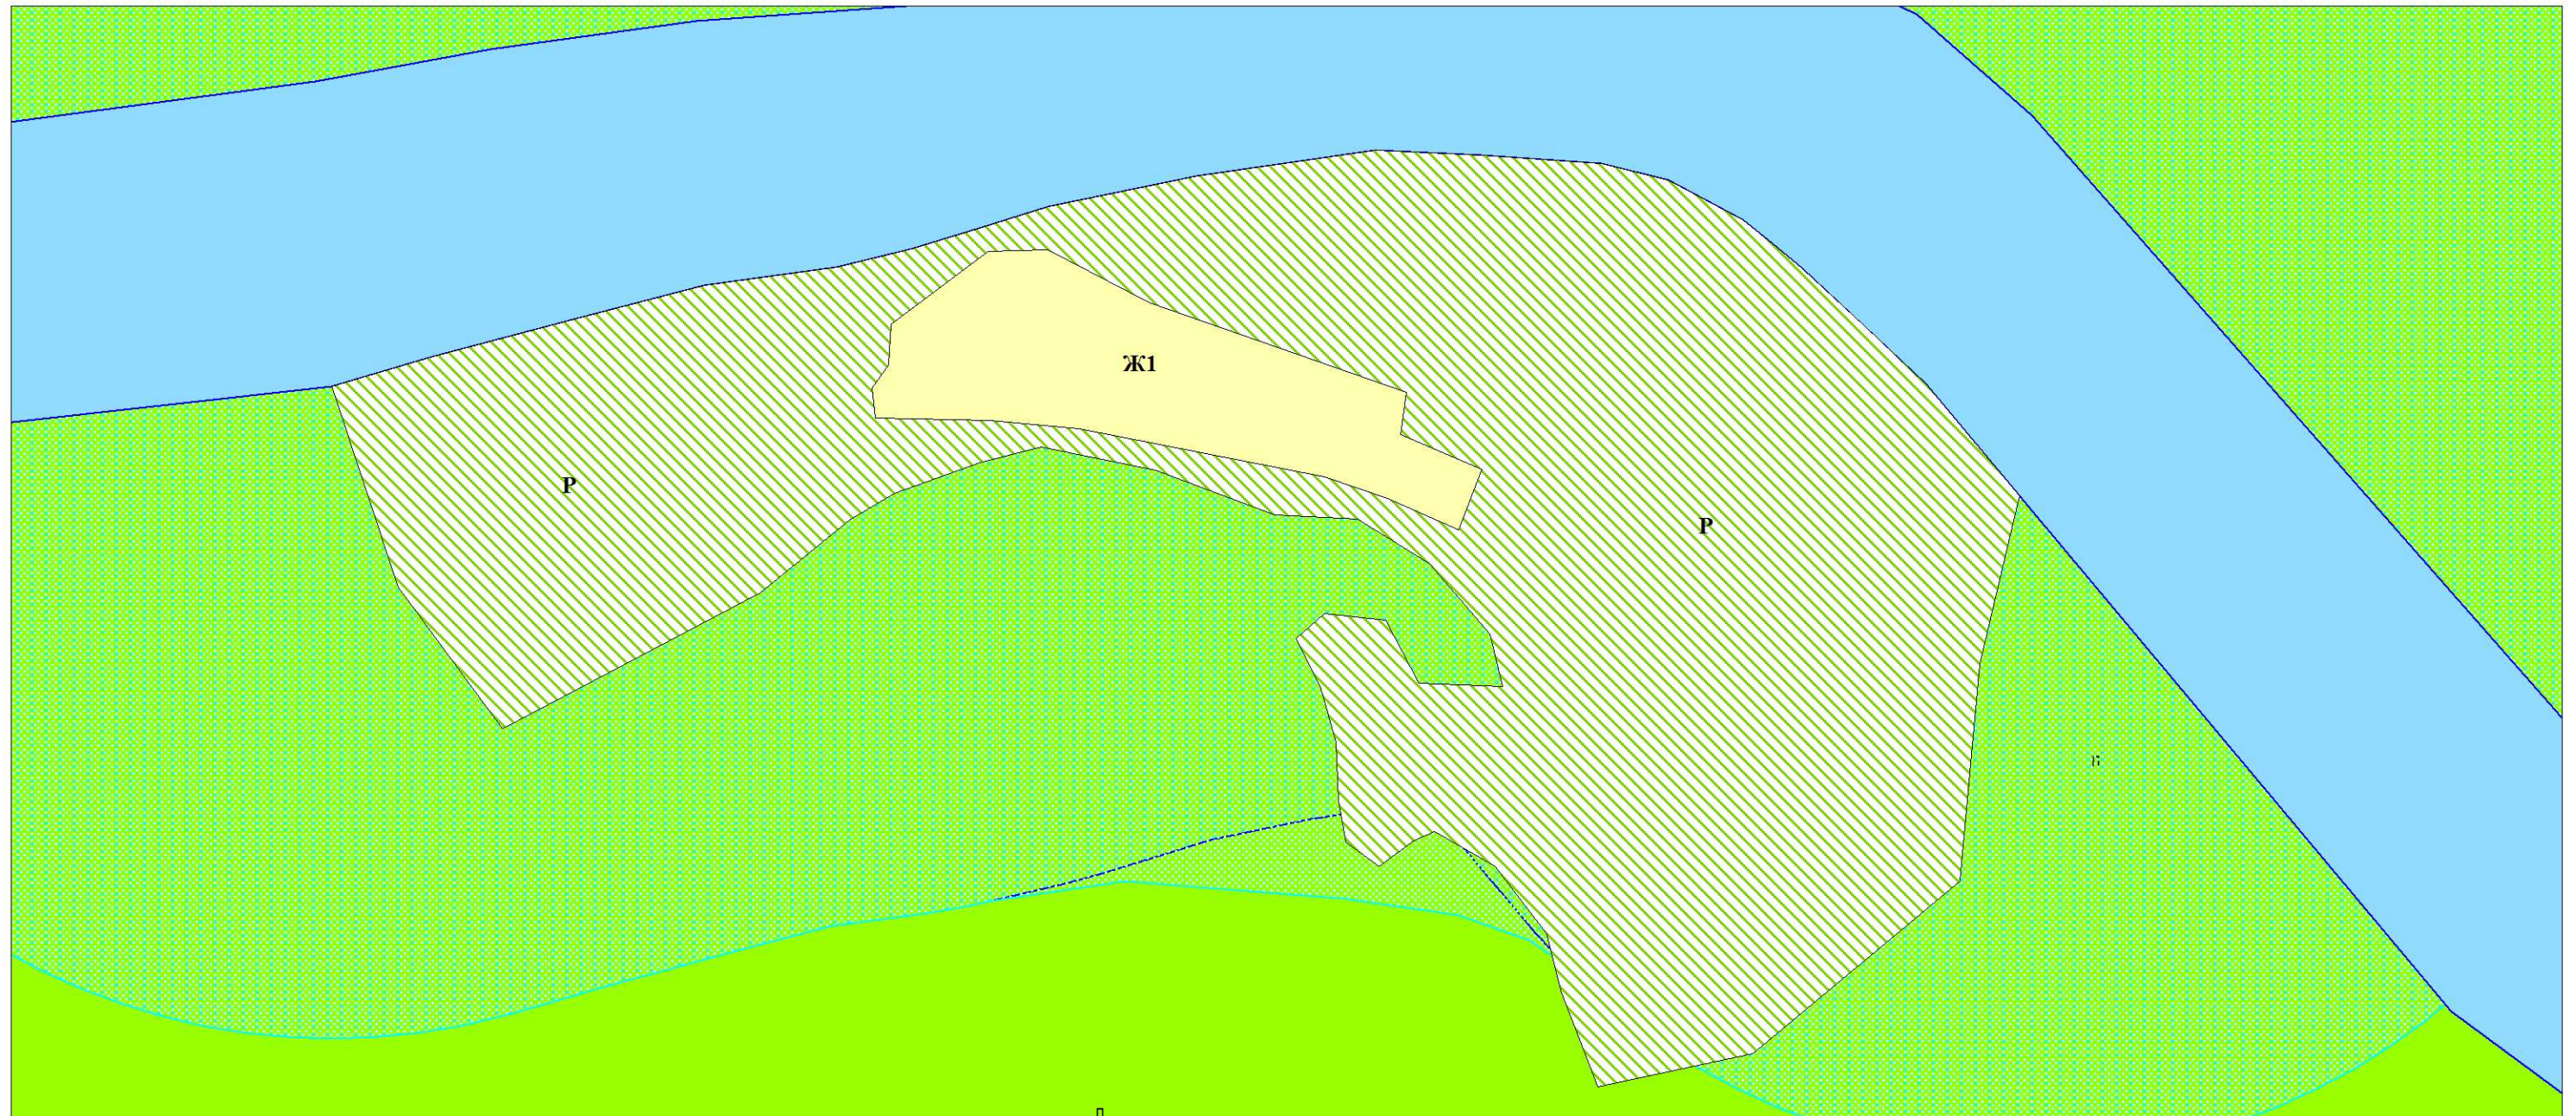


Верхнеусинский сельсовет п. Усть-Золотая

Правила землепользования и застройки

Карта градостроительного зонирования
 Карта зон с особыми условиями использования территории М 1:2000

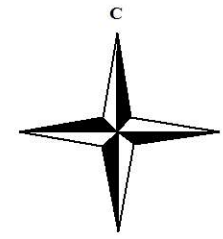

Условные обозначения

Условные обозначения по категориям земель и видам угодий

Территориальные зоны и их кодовые обозначения

- Зона застройки индивидуальными жилыми домами (Ж1)
- Зона рекреационного назначения (Р)

Зоны с особыми условиями использования территории

- Водоохранная зона

- земли сельскохозяйственного назначения (СХ)
- земли лесного фонда (Л)
- реки

Правила землепользования и застройки утверждены
 Решением Верхнеусинского сельского Совета депутатов
 Ермаковского района № _____ от _____ г.

						Красноярский край, Ермаковский район, Верхнеусинский сельсовет			
Изм.	Кол.уч	Лист	Недок.	Подпись	Дата	Правила землепользования и застройки	Стадия	Лист	Листов
Директор инженер				Шанауров И. Г. Попова О. Ю.				1	
						Карта градостроительного зонирования Карта зон с особым использованием территории М 1:2000	ООО институт "Красноярскдизракт"		