
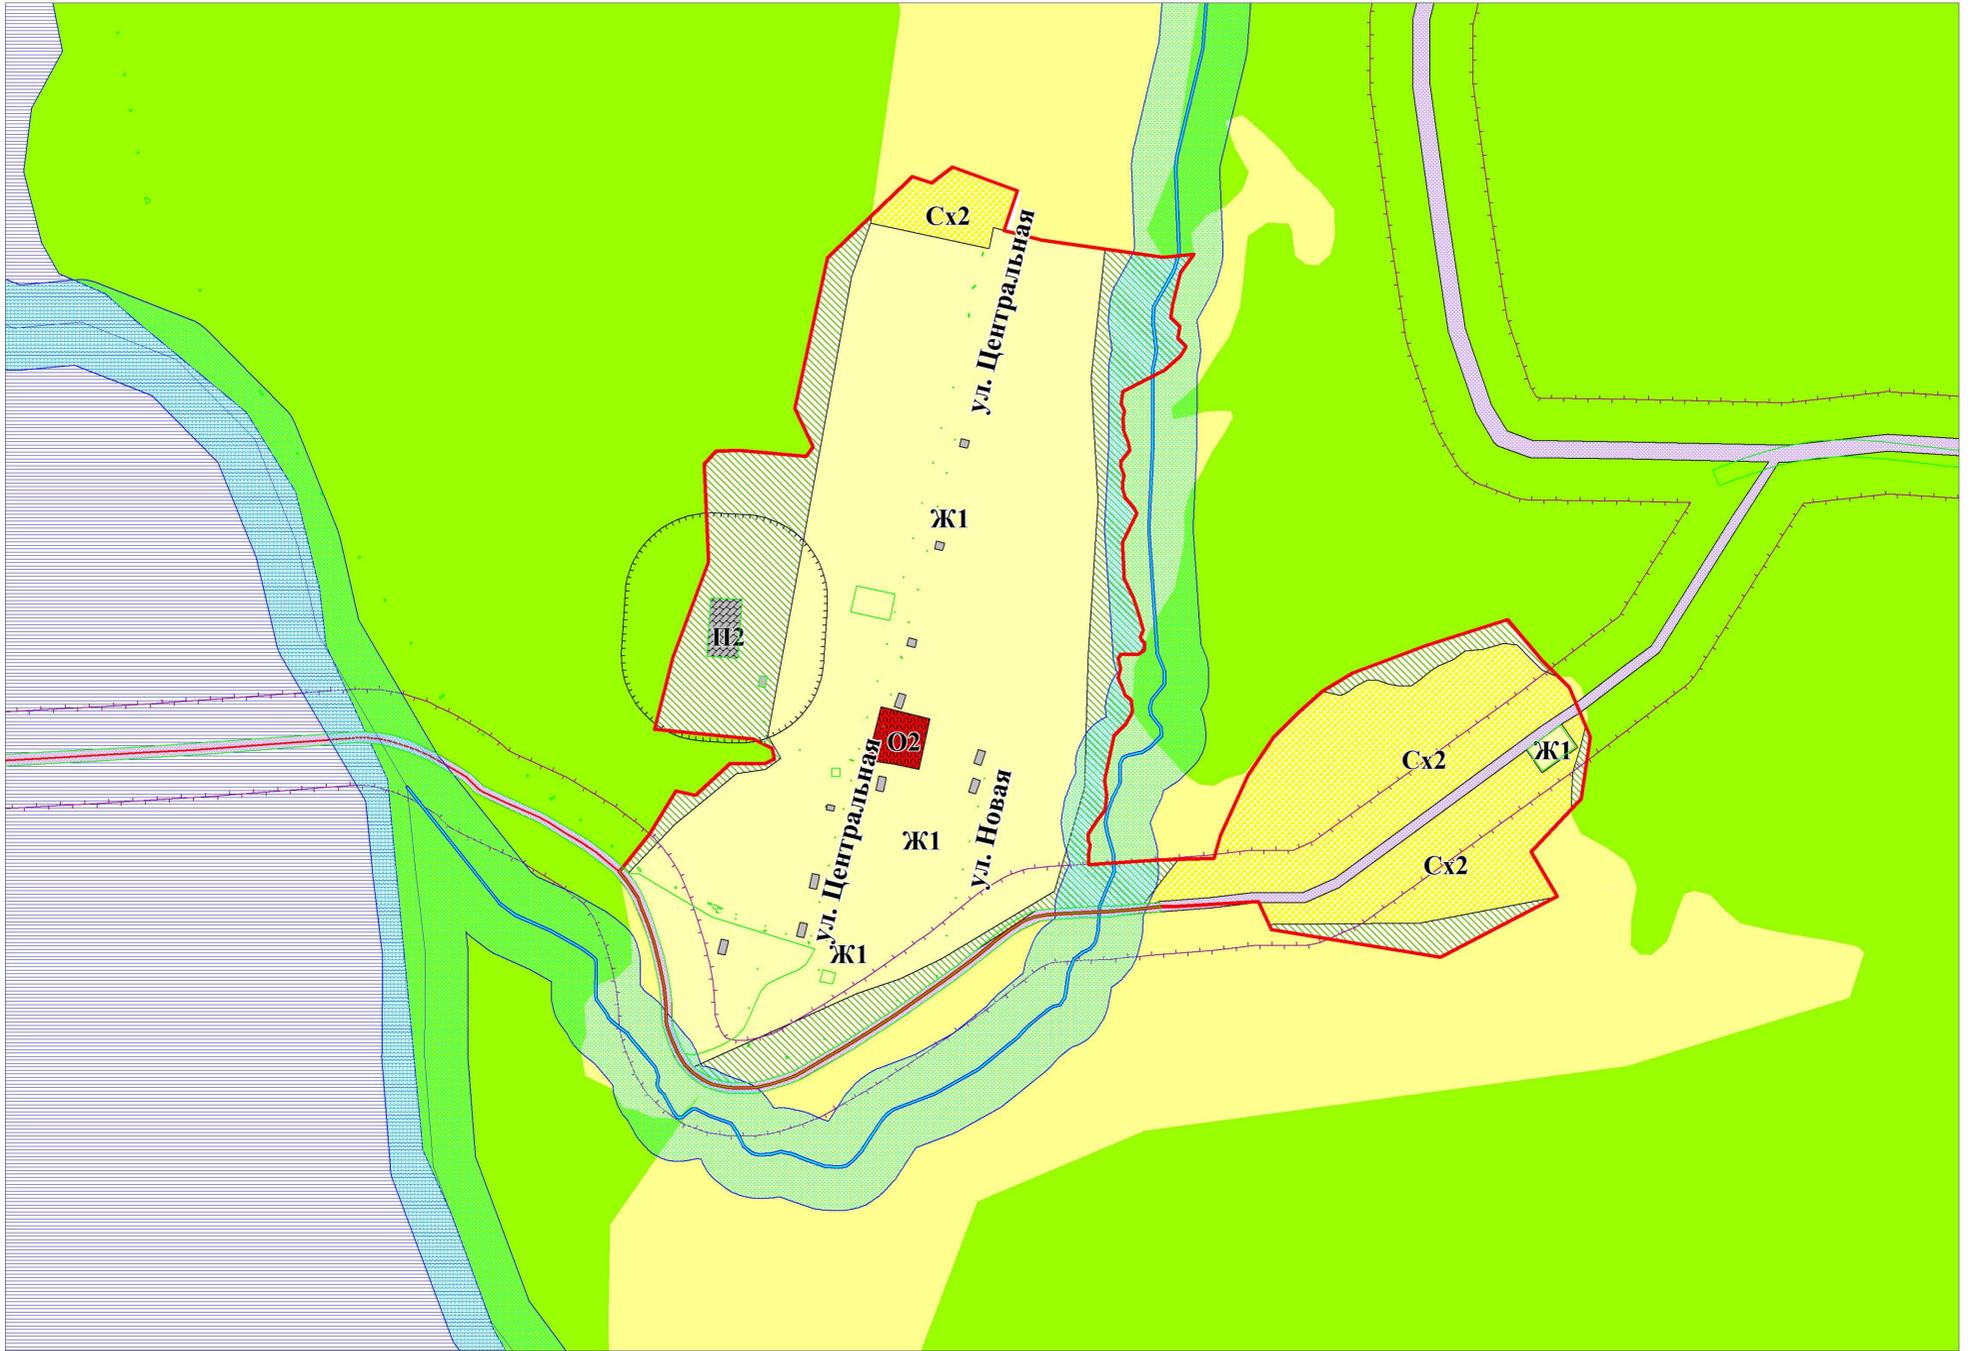


Танзыбейский сельсовет п. Червизюль Правила землепользования и застройки

Карта градостроительного зонирования

Карта зон с особыми условиями использования территории М 1:4000

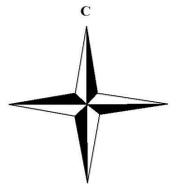

Условные обозначения

- Границы населенных пунктов**
- Территориальные зоны и их кодовые обозначения**
- Зона застройки индивидуальными жилыми домами (Ж1)
 - Зона делового, общественного и коммерческого назначения (О1)
 - Производственная зона (П1)
 - Коммунально-складская зона (П2)
 - Зона рекреационного назначения (Р)
 - Зона транспортной инфраструктуры (Т)
 - границы земельных участков включенные в ГКН
 - Зона специального назначения, связанная с захоронениями (Сп1)
 - Зона размещения объектов социального и коммунально-бытового обслуживания (О2)
 - Общественно-деловая зона специального вида (О4)
 - Зона, занятая объектами сельскохозяйственного назначения (Сх2)

Зоны с особыми условиями использования территории

- Санитарно-защитная зона
- Охранная зона
- Водоохранная зона

Условные обозначения по категориям земель и видам угодий

- земли сельскохозяйственного назначения (СХ)
- земли лесного фонда
- земли промышленности, энергетики, транспорта...и земли иного специального назначения
- болота
- реки

Правила землепользования застройки утверждены
Решением Танзыбейского сельского Совета депутатов
Ермаковского района № _____ от _____ г.

Градостроительное зонирование выполнено в границах населенного пункта

					Красноярский край, Ермаковский район, Танзыбейский сельсовет				
Изм.	Кол.уч.	Лист	Недок.	Подпись	Дата	Правила землепользования и застройки	Стадия	Лист	Листов
				Шануров И. Г.				1	
				Попова О.Ю.					
Карта градостроительного зонирования Карта зон с особым использованием территории. М 1:4000							ООО институт "Красноярскэмвдпроект"		