
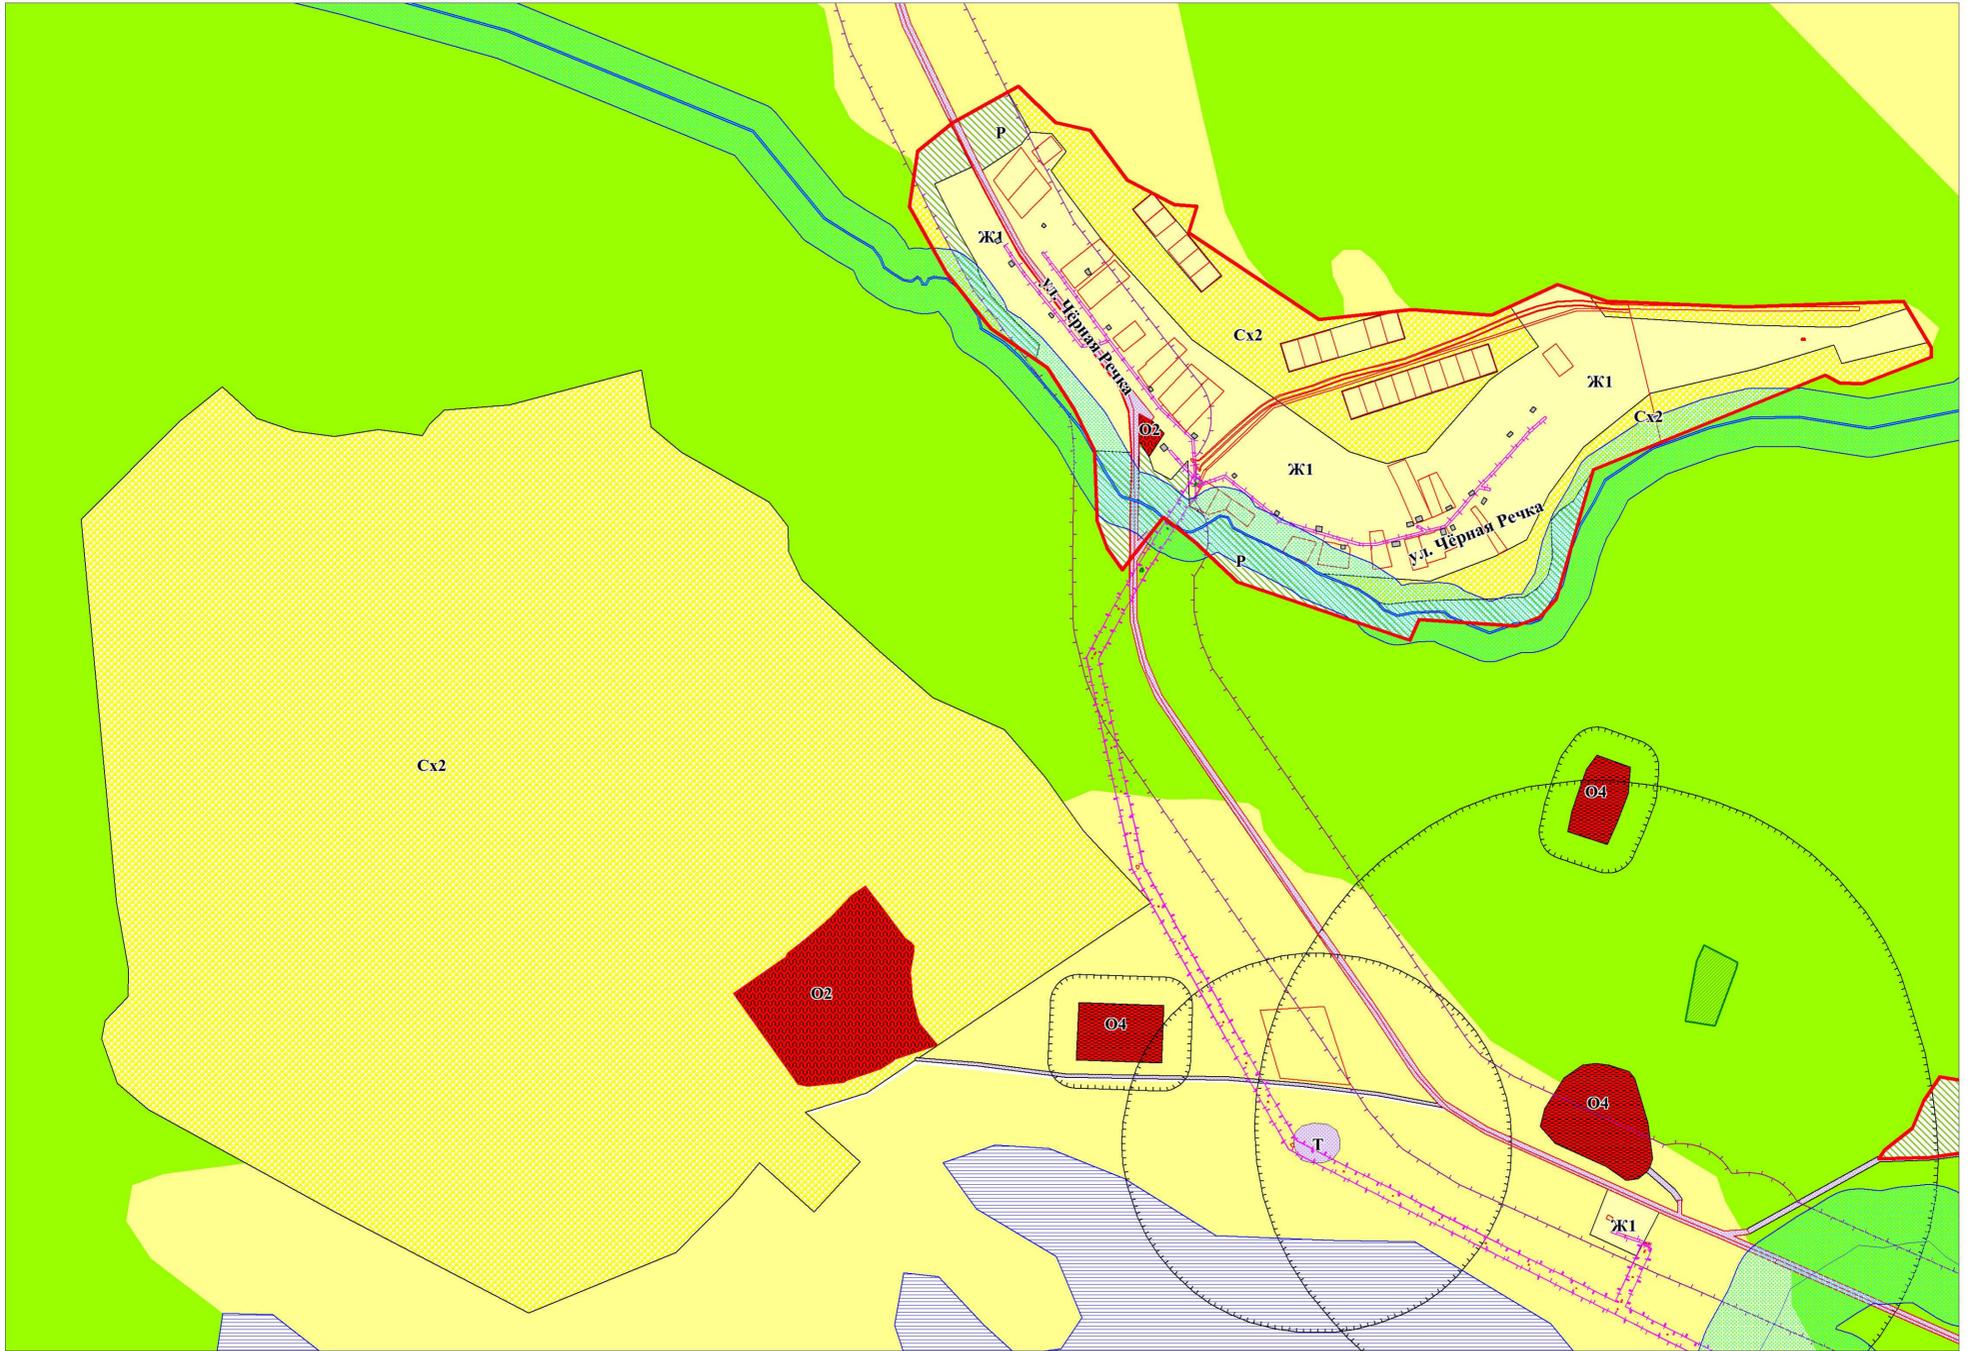


Танзыбейский сельсовет д. Черная Речка
Правила землепользования и застройки
 Карта градостроительного зонирования
 Карта зон с особыми условиями использования территории М 1:6000

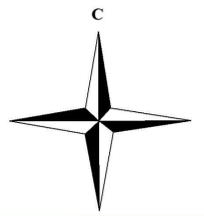

- Условные обозначения**
- Территориальные зоны и их кодовые обозначения**
- Зона застройки индивидуальными жилыми домами (Ж1)
 - Зона делового, общественного и коммерческого назначения (О1)
 - Производственная зона (П1)
 - Коммунально-складская зона (П2)
 - Зона рекреационного назначения (Р)
 - Зона транспортной инфраструктуры (Т)
 - границы земельных участков включенные в ГКН
 - Зона специального назначения, связанная с захоронениями (Сп1)
 - Зона размещения объектов социального и коммунально-бытового обслуживания (О2)
 - Общественно-деловая зона специального вида (О4)
 - Зона, занятая объектами сельскохозяйственного назначения (Сх2)

- Зоны с особыми условиями использования территории**
- Санитарно-защитная зона
 - Охранная зона
 - Водоохранная зона
- Условные обозначения по категориям земель и видам угодий**
- земли сельскохозяйственного назначения (СХ)
 - земли лесного фонда
 - земли промышленности, энергетики, транспорта...и земли иного специального назначения
 - болота
 - реки

Правила землепользования застройки утверждены
 Решением Танзыбейского сельского Совета депутатов
 Ермаковского района № _____ от _____ г.

Градостроительное зонирование выполнено в границах населенного пункта

Красноярский край, Ермаковский район, Танзыбейский сельсовет					
Имя	Коп.уч.	Лист	Масштаб	Подпись	Дата
Директор инженер	Шевуров И. Г.		Полова О.Ю.		
Правила землепользования и застройки				Страниц	Листов
Карта градостроительного зонирования Карта зон с особыми условиями территории. М 1:6000				1	
				ООО институт "Красноярскземинформ"	