




СХЕМА
размещения нестационарных торговых объектов на территории
с. Ермаковское, Ермаковского района

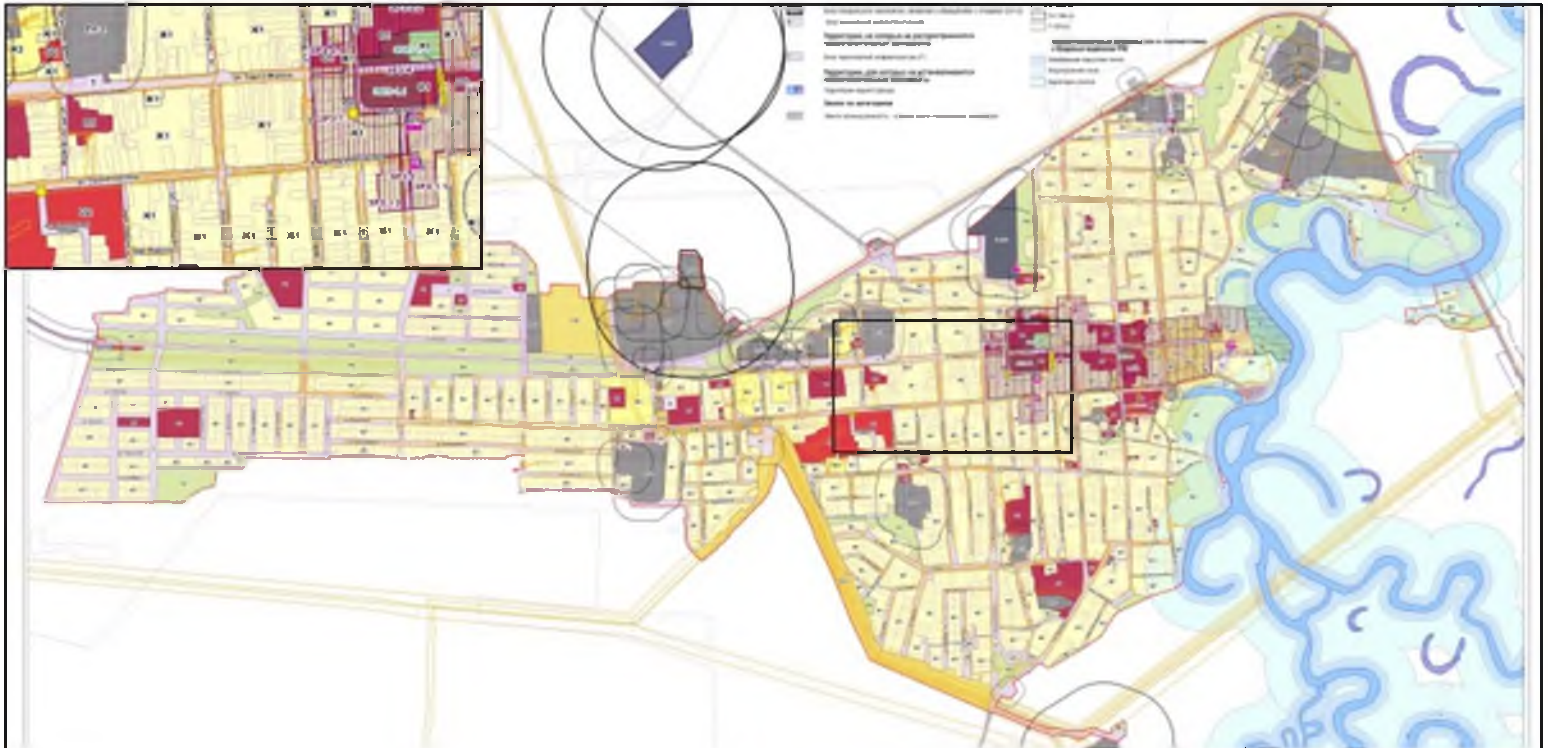

УСЛОВНЫЕ ОБОЗНАЧЕНИЯ

-  - предполагаемый нестационарный торговый объект
-  - существующий нестационарный торговый объект