


**СХЕМА**  
**размещения нестационарных торговых объектов на территории**  
**п. Маралсовхоз, Ермаковского района**

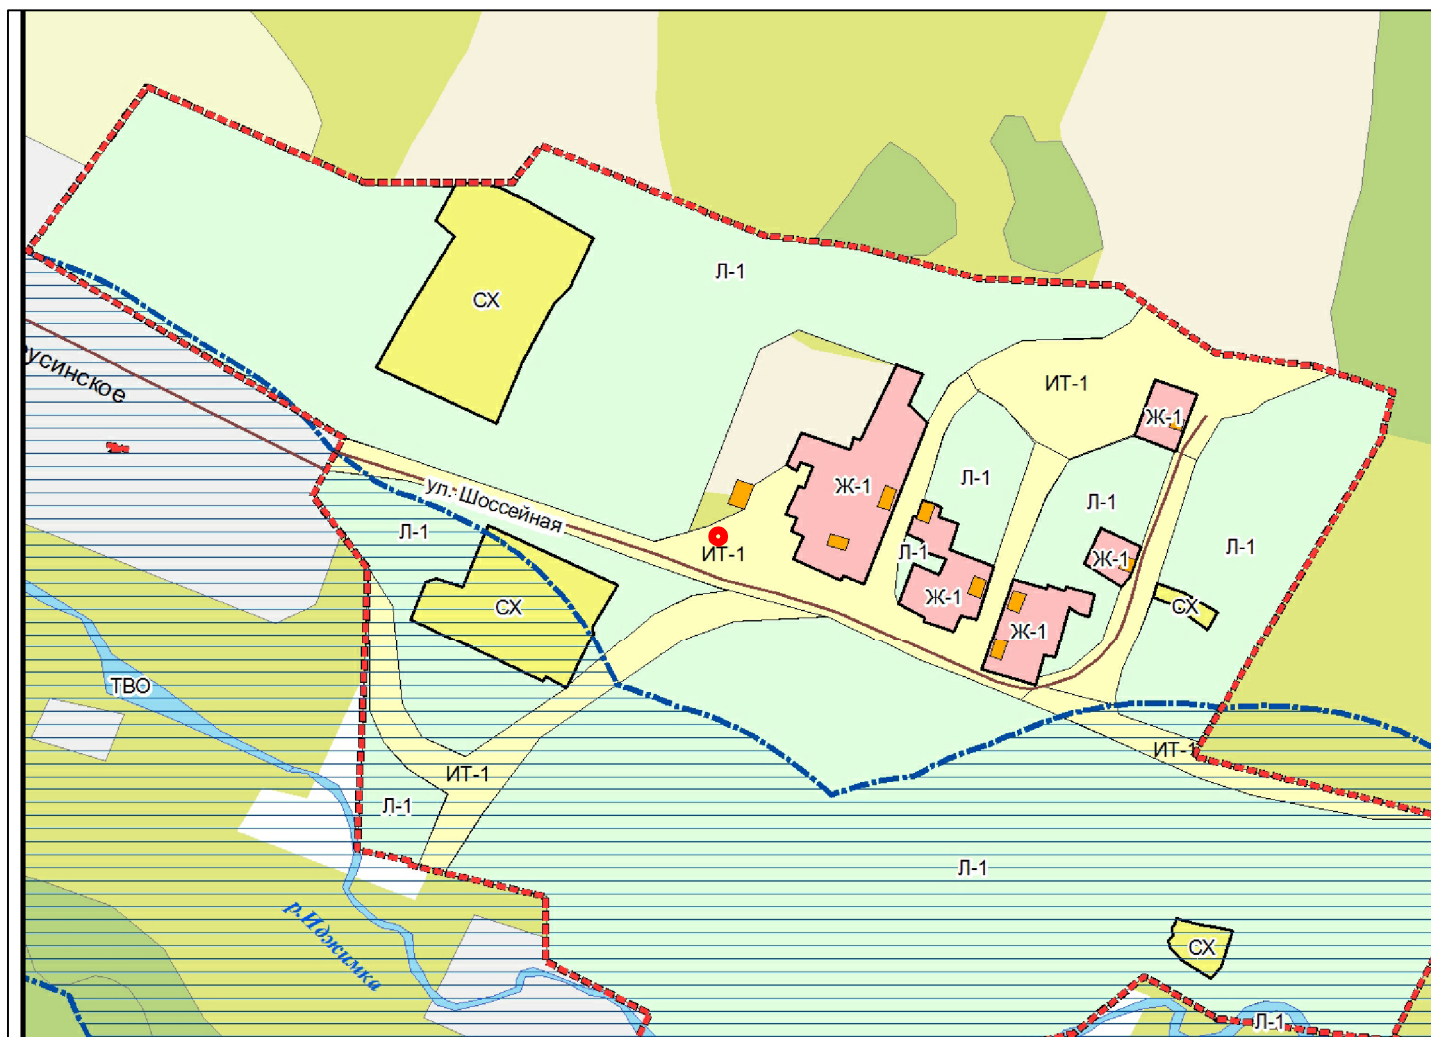

**УСЛОВНЫЕ ОБОЗНАЧЕНИЯ**

- - предполагаемый нестационарный торговый объект
- - существующий нестационарный торговый объект