


СХЕМА
размещения нестационарных торговых объектов на территории
с. Разъезджее, Ермаковского района

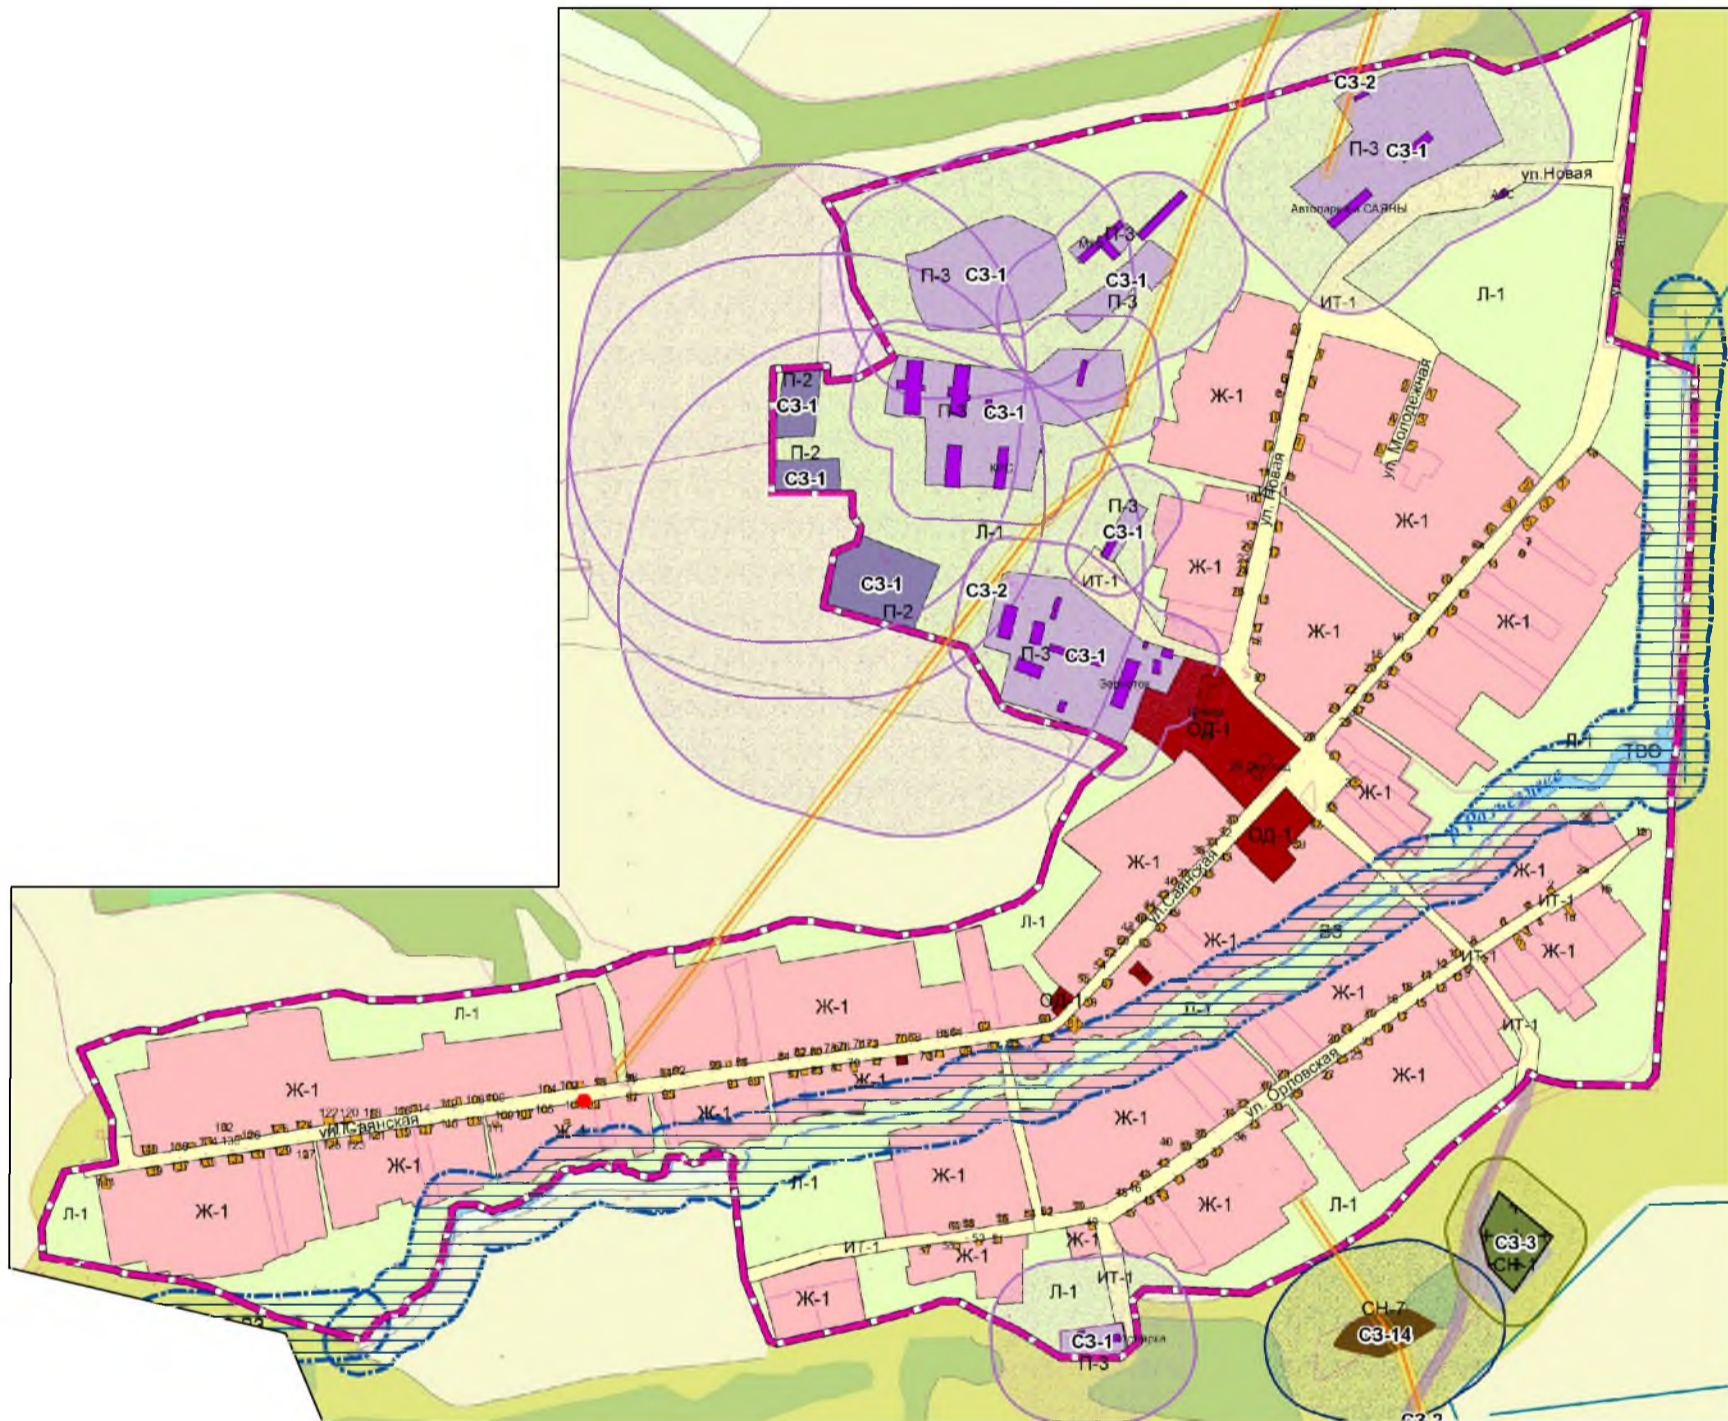

УСЛОВНЫЕ ОБОЗНАЧЕНИЯ

- - предполагаемый нестационарный торговый объект
- - существующий нестационарный торговый объект