


СХЕМА
 размещения нестационарных торговых объектов на территории
 с. Салба, Ермаковского района

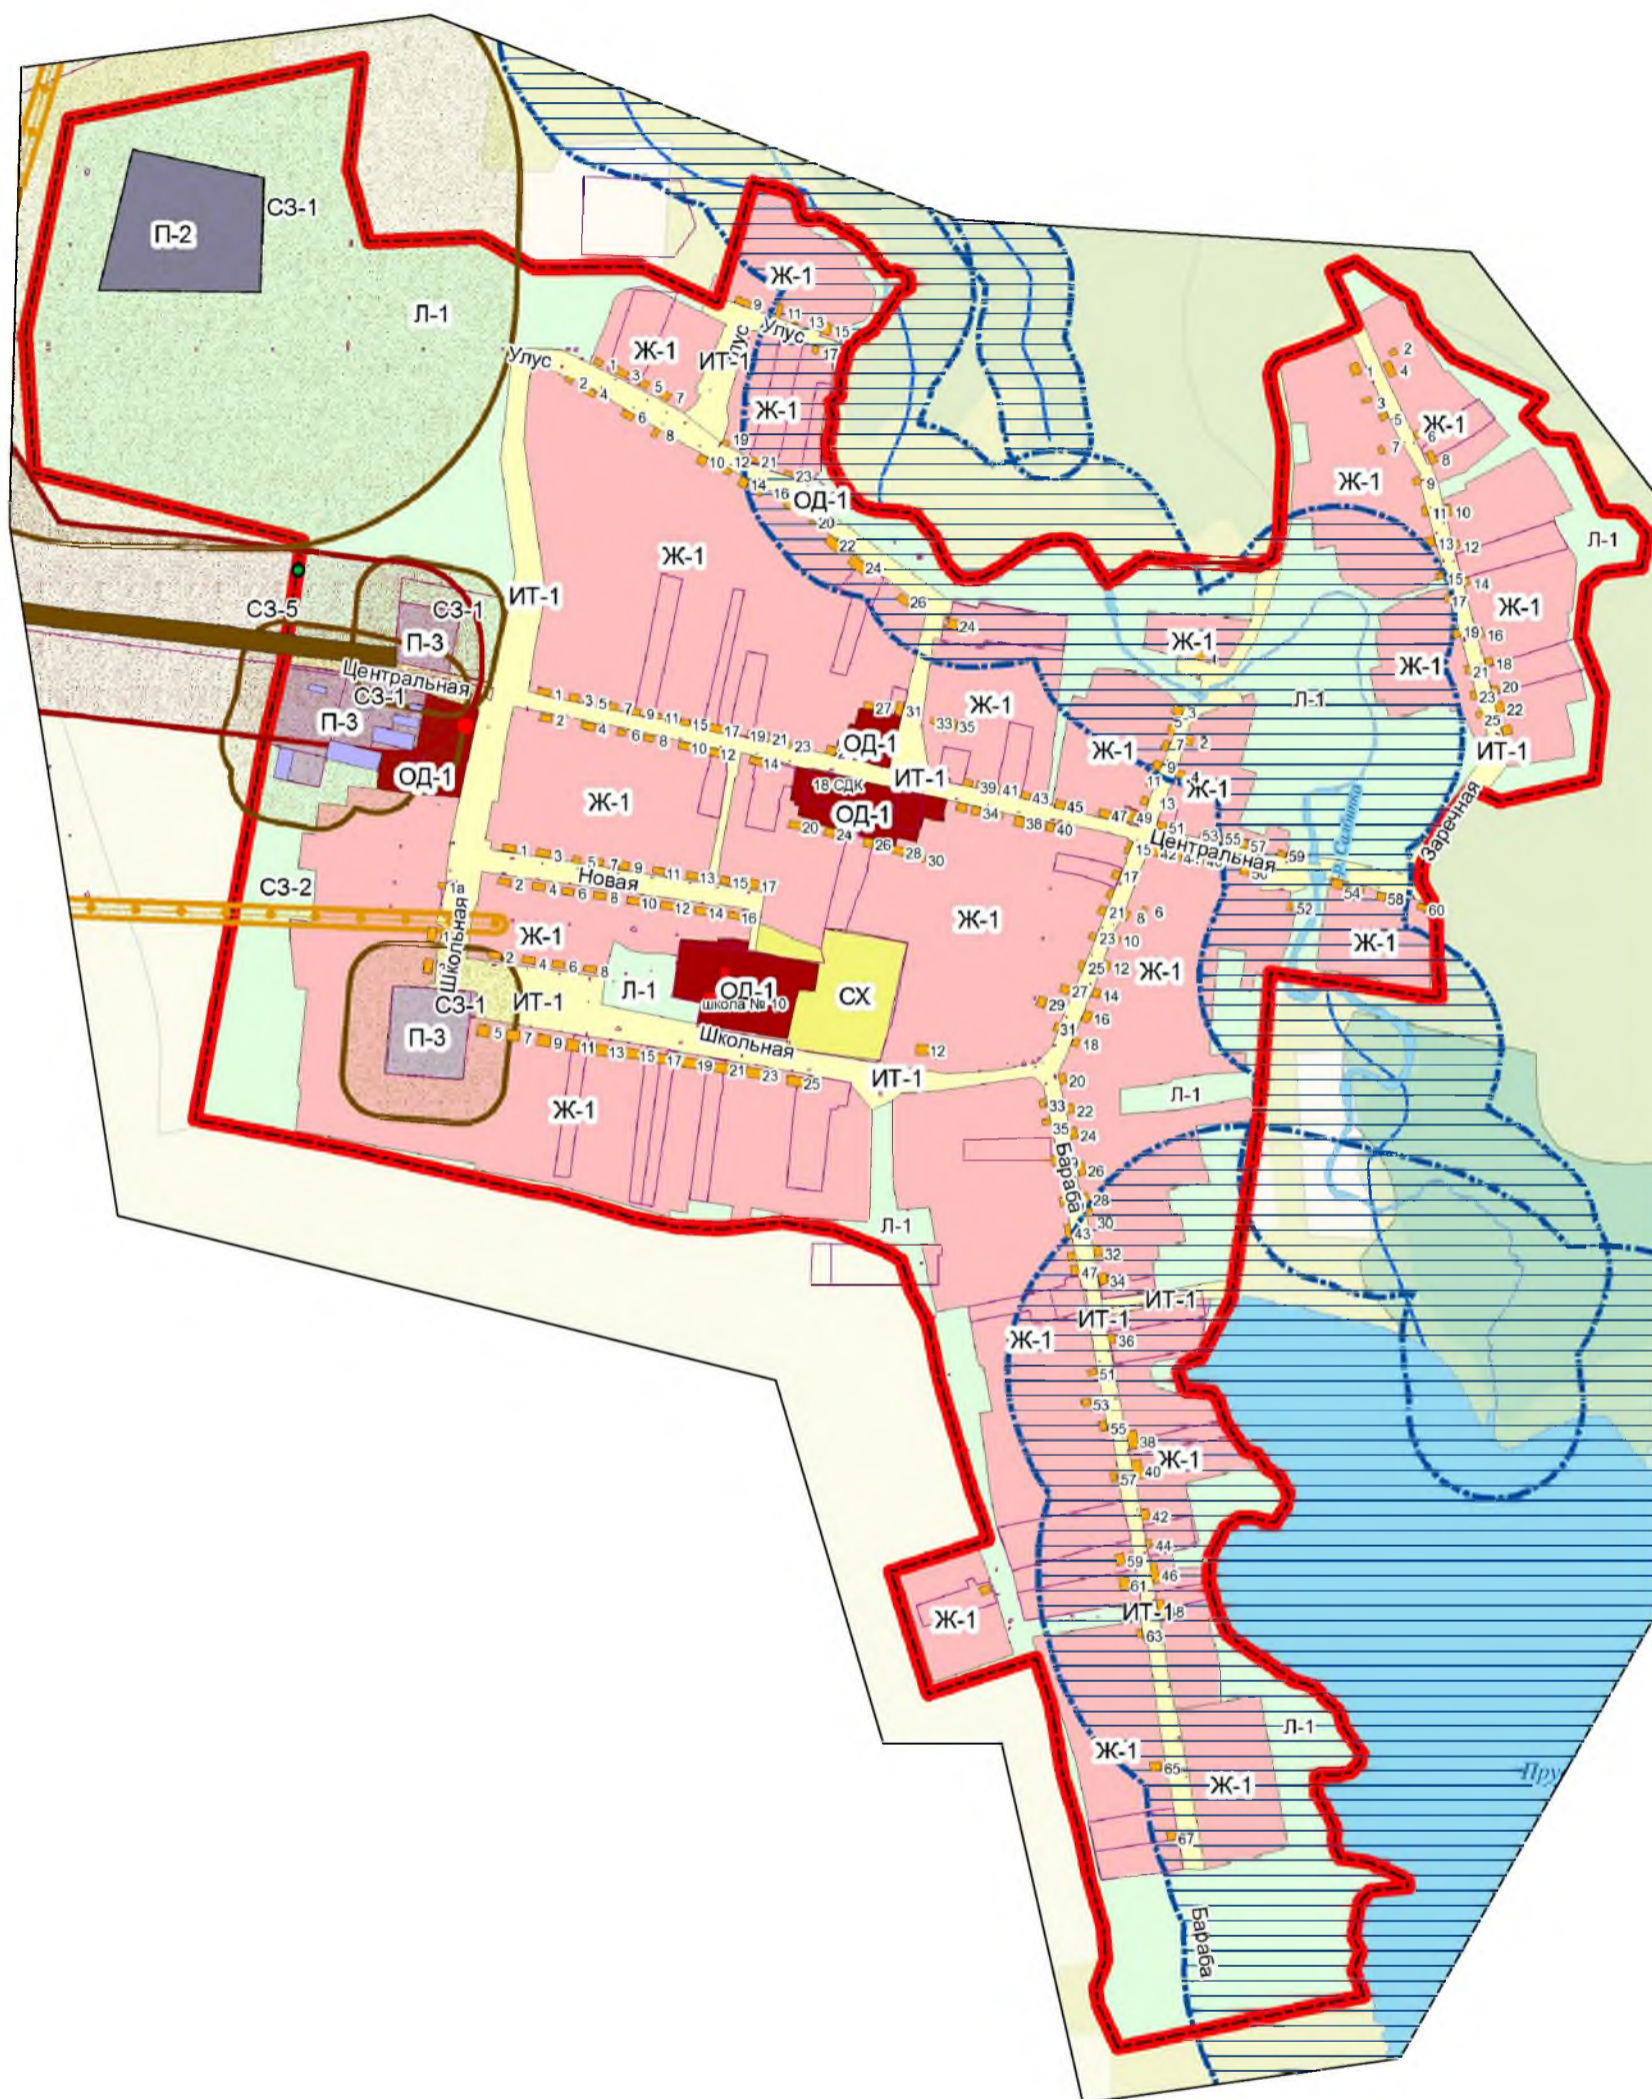

УСЛОВНЫЕ ОБОЗНАЧЕНИЯ

- - предполагаемый нестационарный торговый объект
- - существующий нестационарный торговый объект