


**СХЕМА**

**размещения нестационарных торговых объектов на территории  
п. Танзыбей, Ермаковского района**

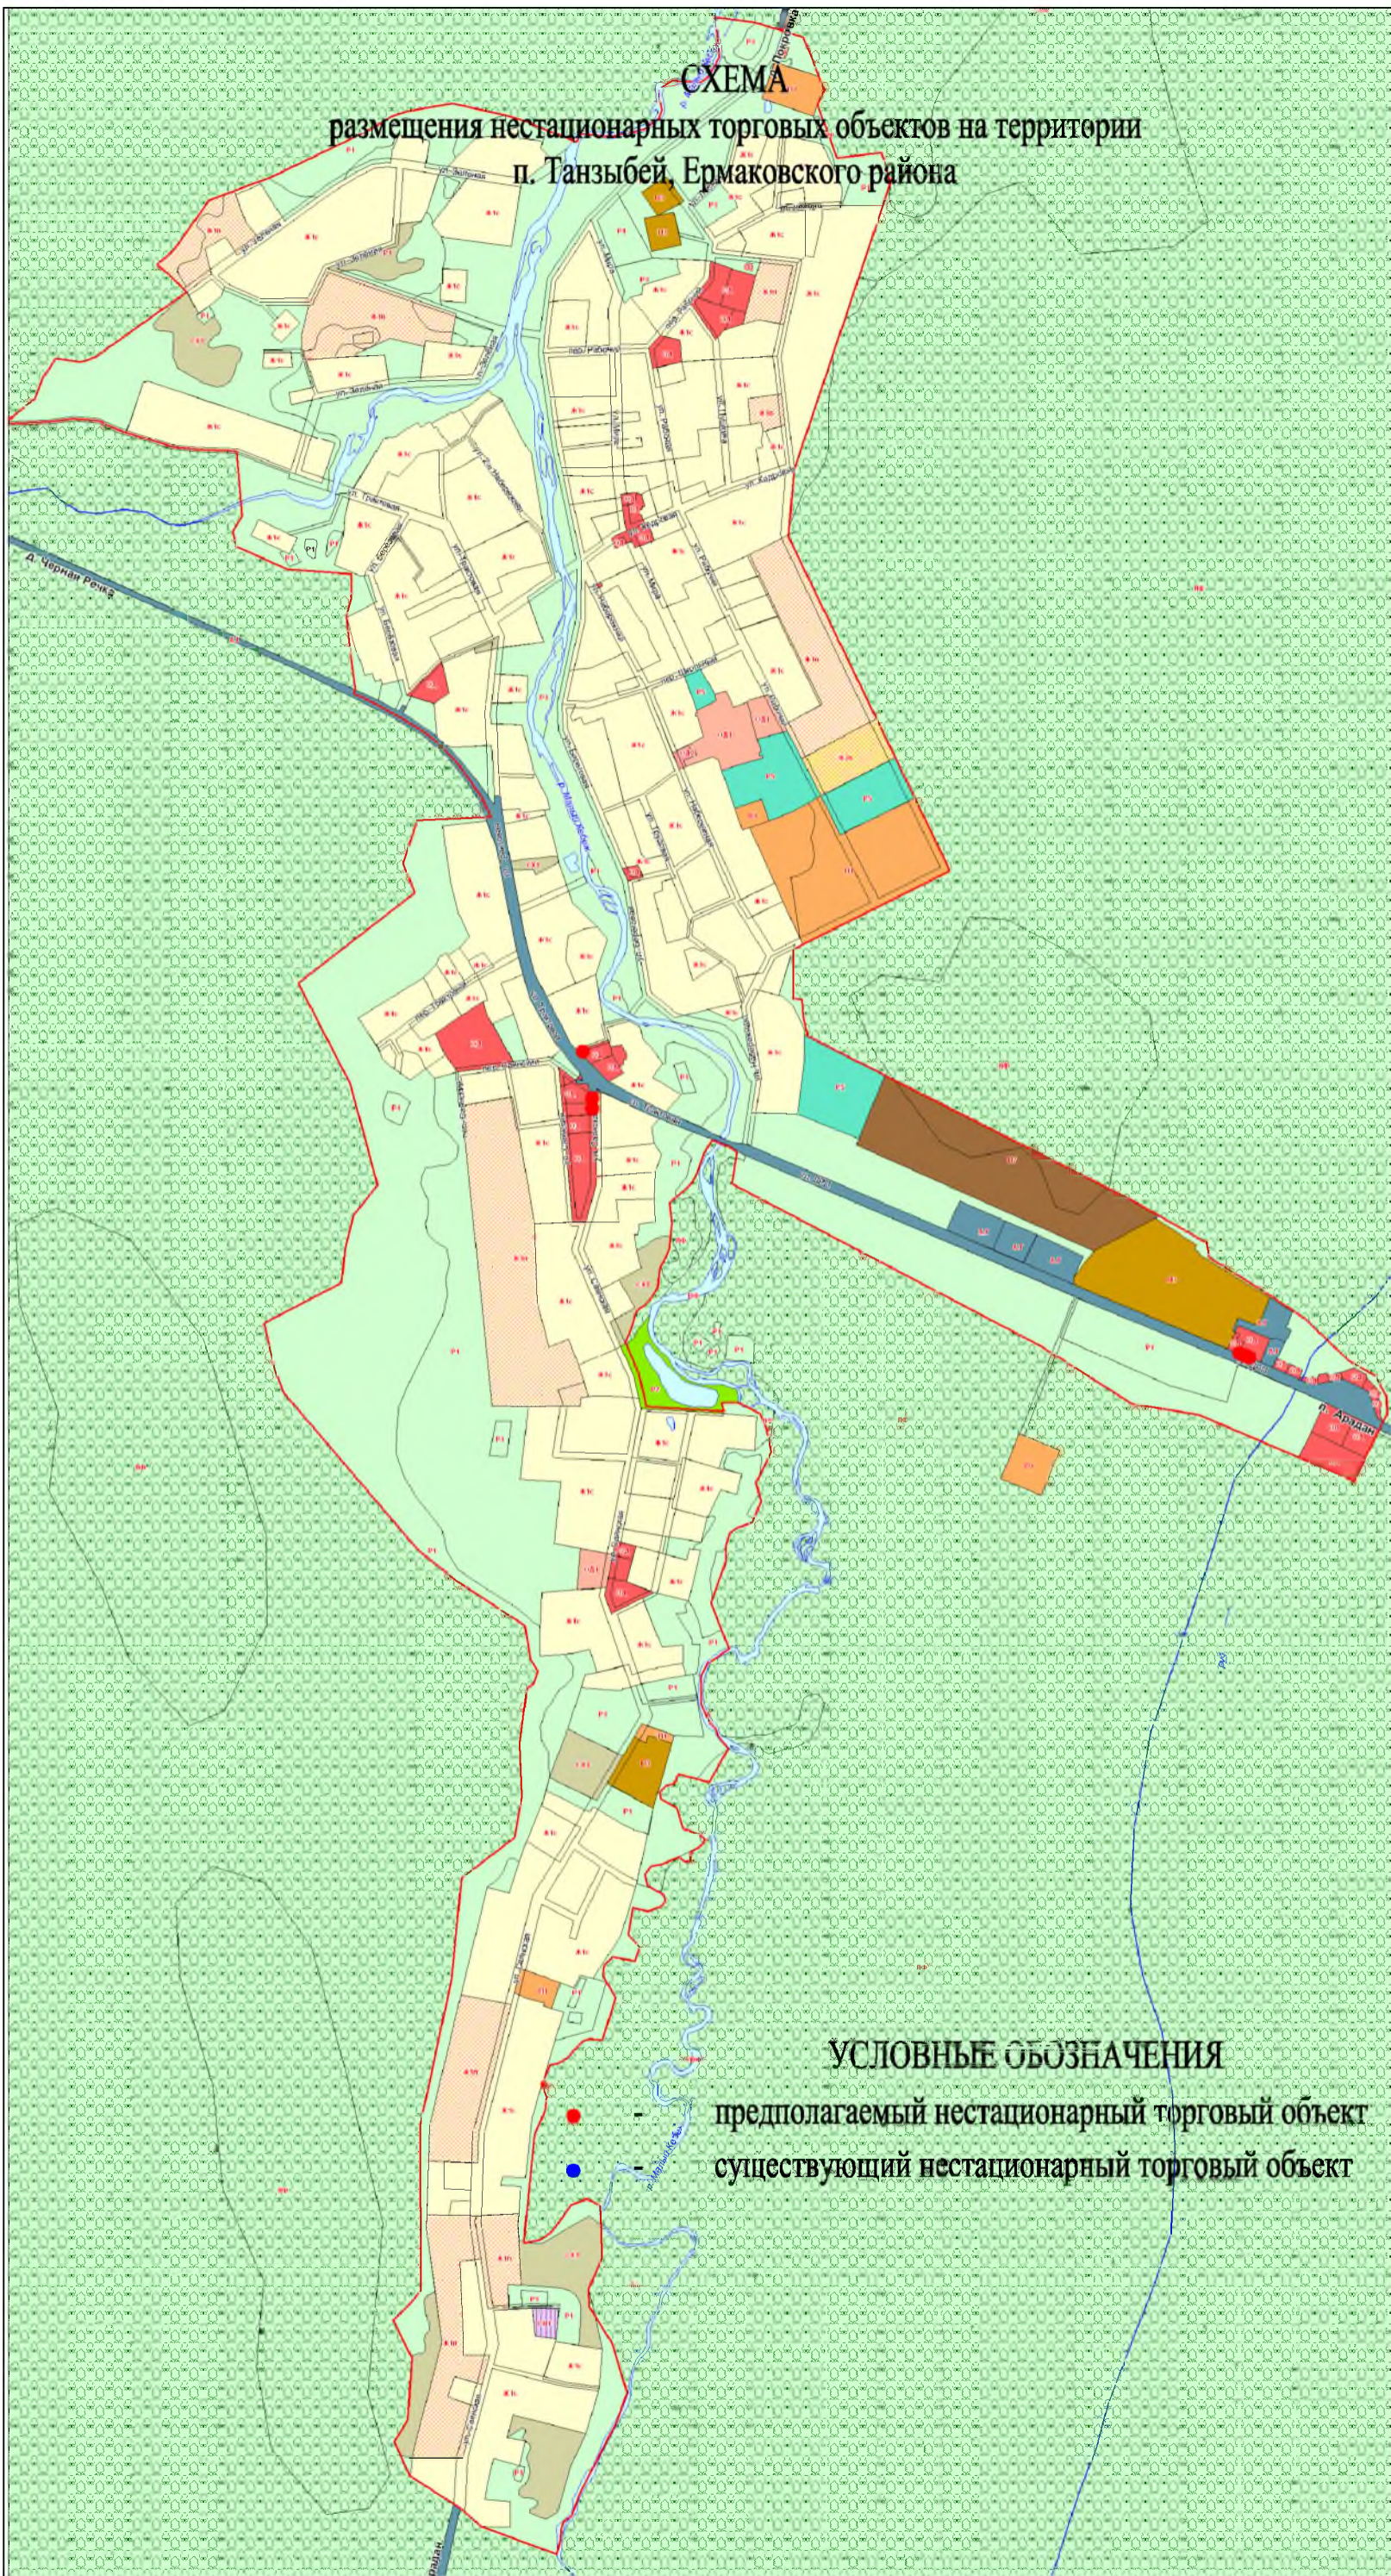

**УСЛОВНЫЕ ОБОЗНАЧЕНИЯ**

- - предполагаемый нестационарный торговый объект
- - существующий нестационарный торговый объект