


Схема размещения
реконструируемого объекта

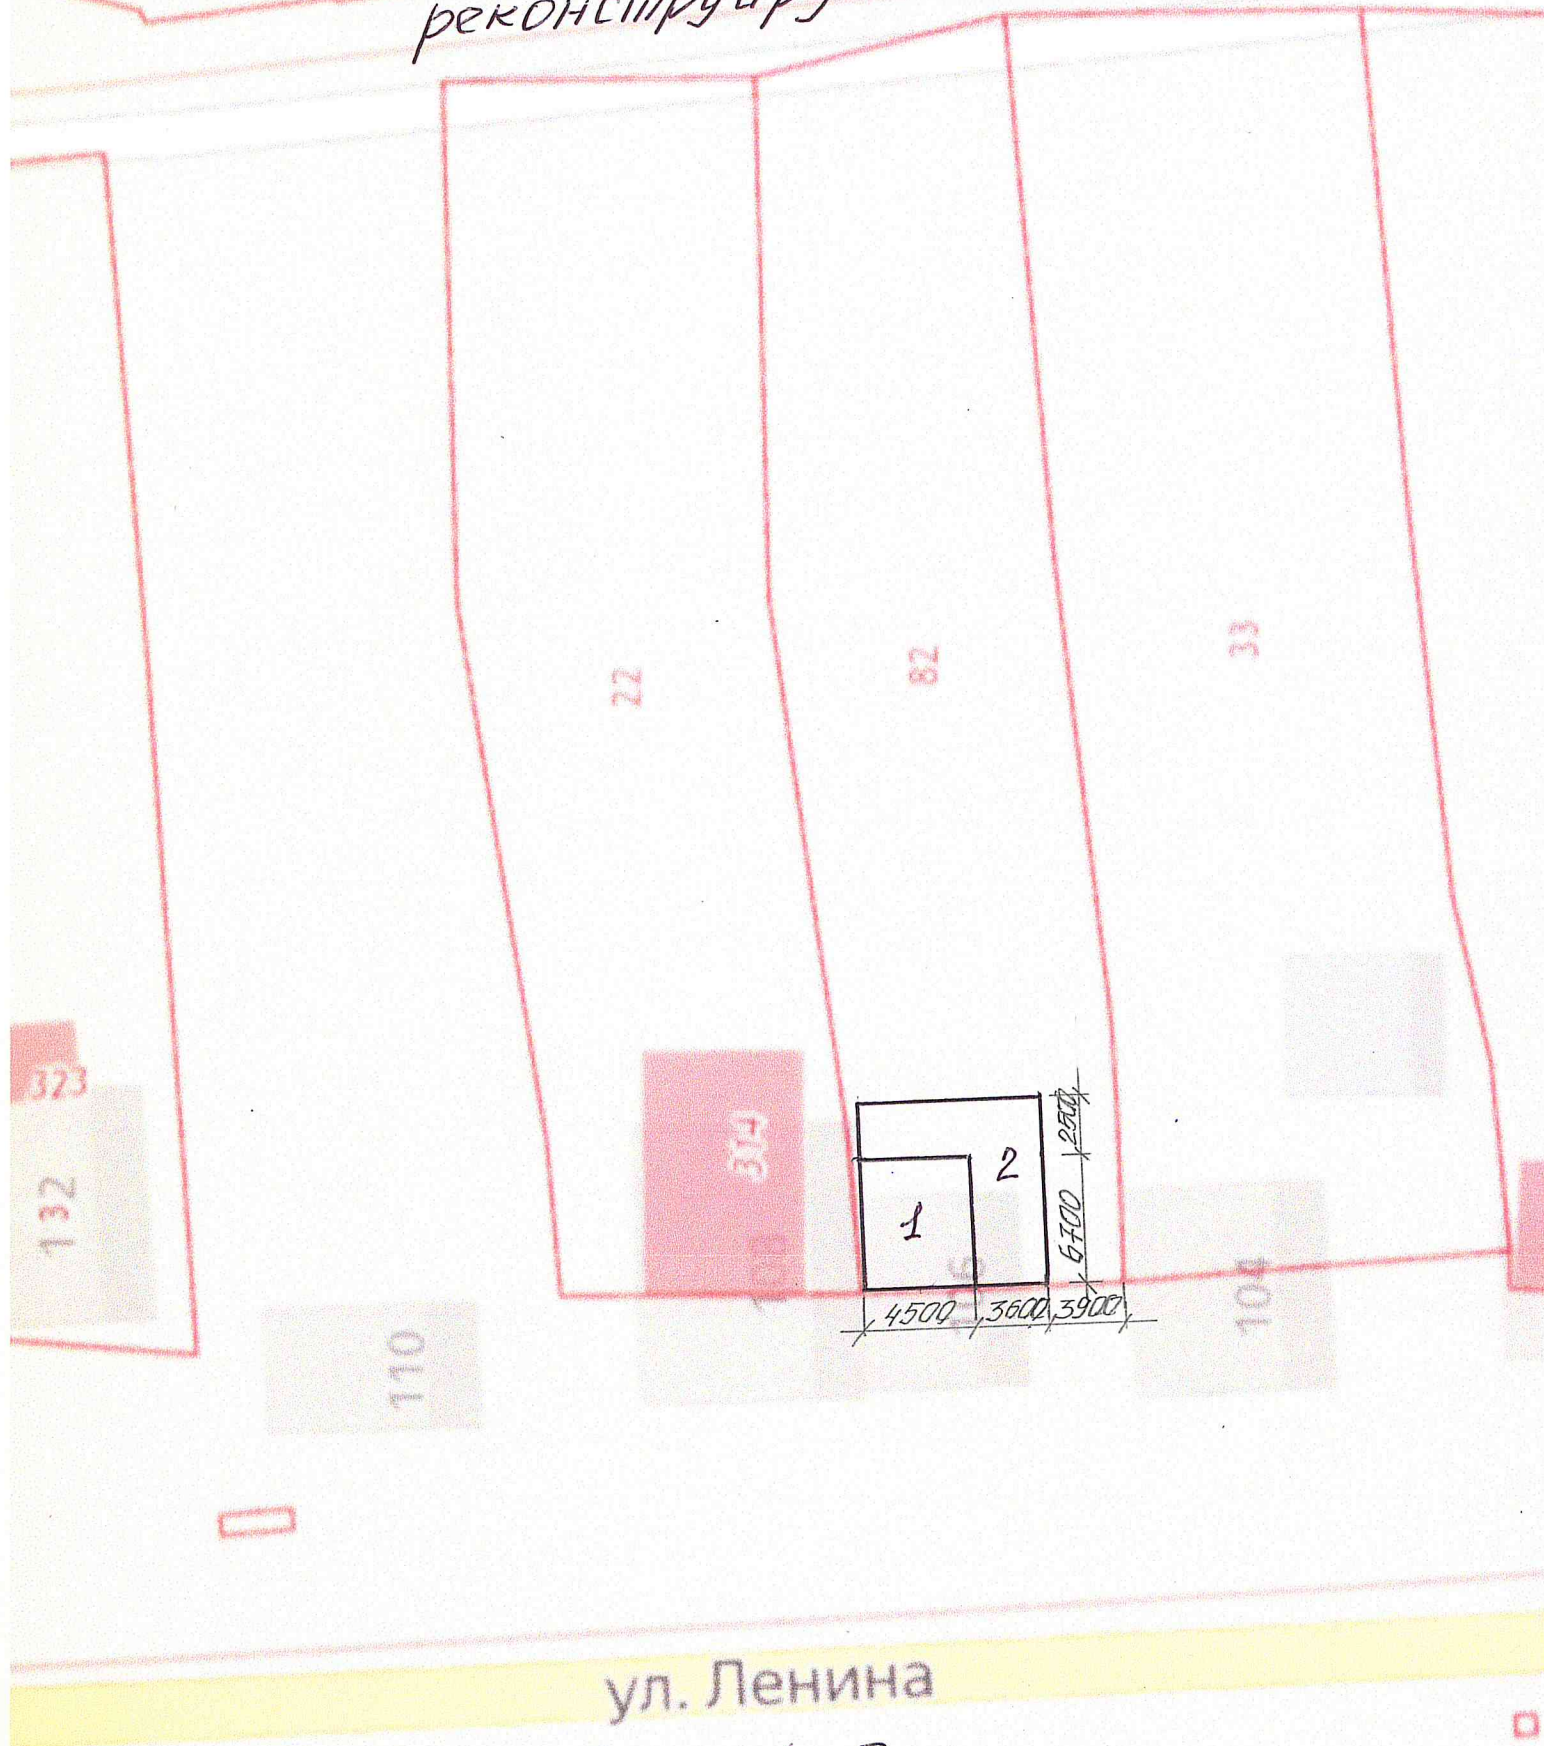

1. существующий дом
2. реконструируемая часть дома