



Проект межевания территории в границах кадастрового квартала 24:13:2401002

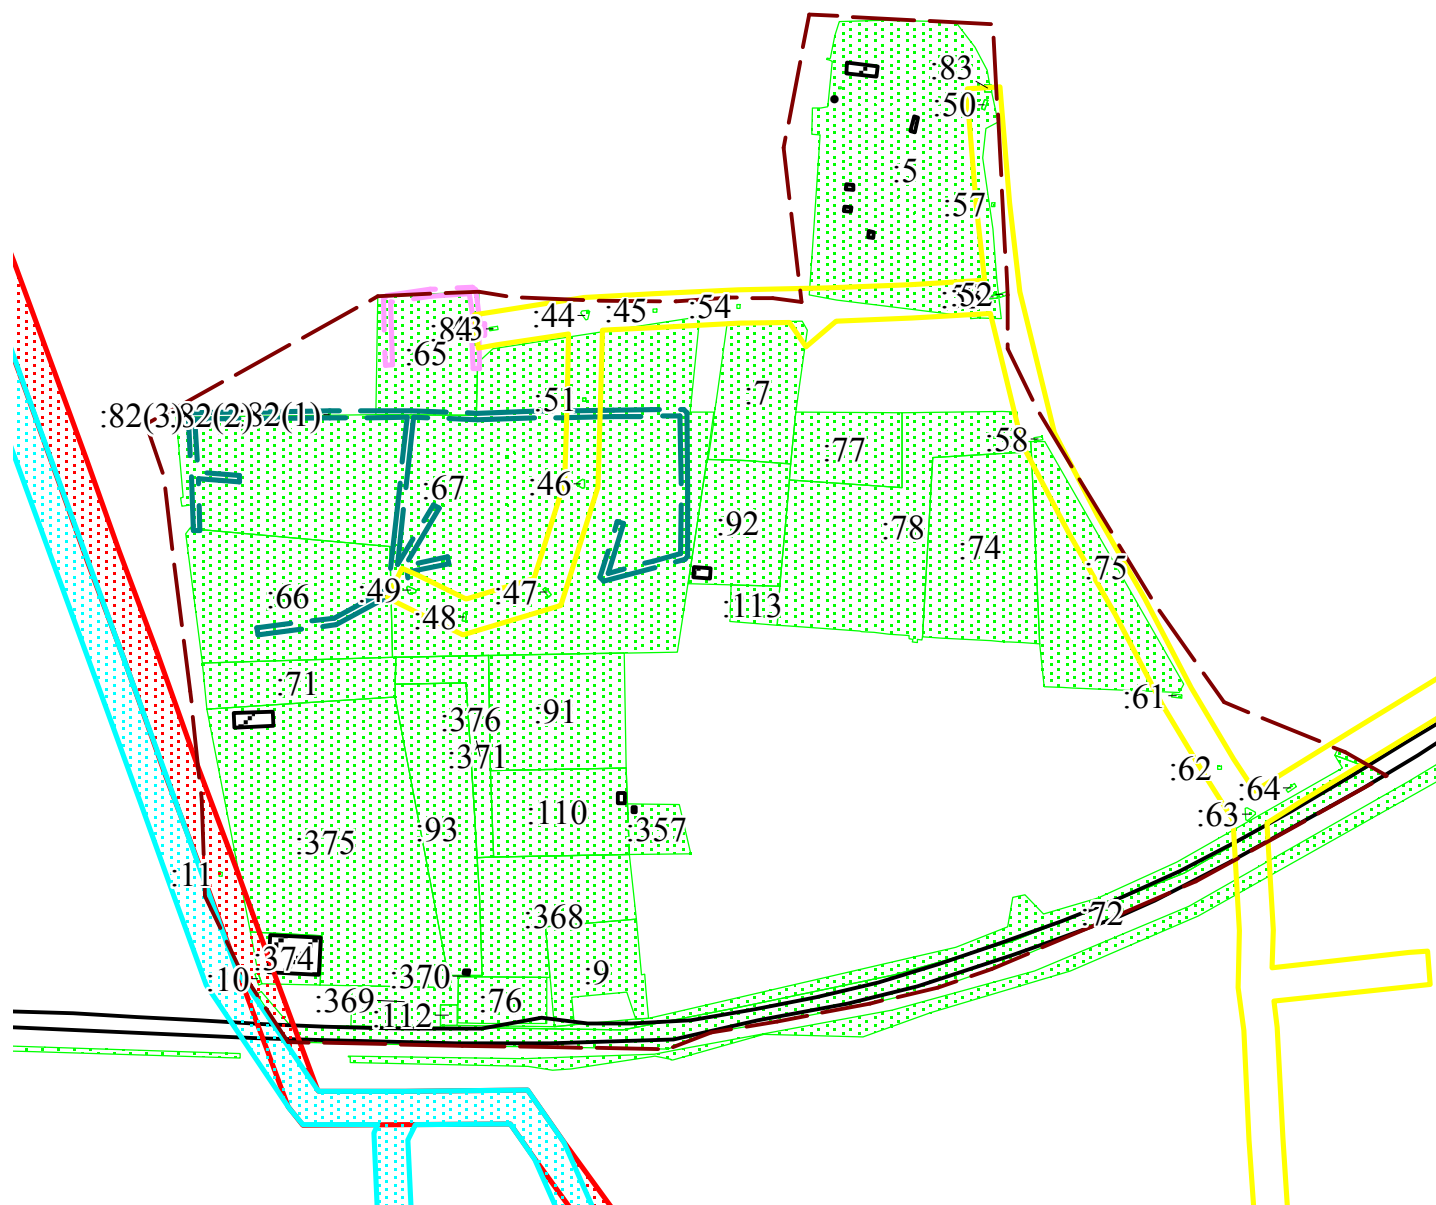

Масштаб 1:4500

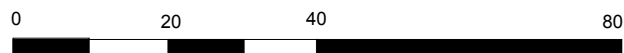

Условные обозначения

- Граница территории, в отношении которой осуществляется подготовка проекта внесения изменений
- :133 Земельные участки по сведениям ЕГРН
- Зона с особыми условиями использования территории воздушной линии электропередач 10 кВ Ф. 33-13 от подстанции № 33 «Ермаковская»
- Зона с особыми условиями использования территории воздушной линии электропередач 10 кВ Ф. 33-04 от подстанции № 33 «Ермаковская»
- Зона с особыми условиями использования территории воздушной линии электропередач 10 кВ Ф. 33-12 от подстанции № 33 «Ермаковская»
- Охранная зона ВЛ 0,4 кВ от ТП №3451 Ермаковского района
- Охранная зона ВЛ 0,4 кВ от ТП №252 Ермаковского района
- Объекты капитального строительства по сведениям ЕГРН

Примечание: Красные линии, данным проектом не разрабатываются

В границах проектирования нет: особо охраняемых природных территорий, территорий объектов культурного наследия, лесничеств, участковых лесничеств, лесных кварталов, лесотаксационных выделов или частей лесотаксационных выделов

Проект межевания территории в границах кадастрового квартала 24:13:2401002					
Изм.	Кол.уч.	Лист	№ док.	Подпись	Дата
	Выполнил	Перфилова О.В.			10.24
Проект межевания территории				Стадия	Лист
2.1 Чертеж межевания территории с указанием границ зон с особыми условиями использования территории. М 1:4500 (Обосновывающая часть)				П	1
				ООО "Земпроект"	