

Проект межевания территории в границах кадастрового квартала 24:13:2401002


Масштаб 1:4500

0

20

40

80

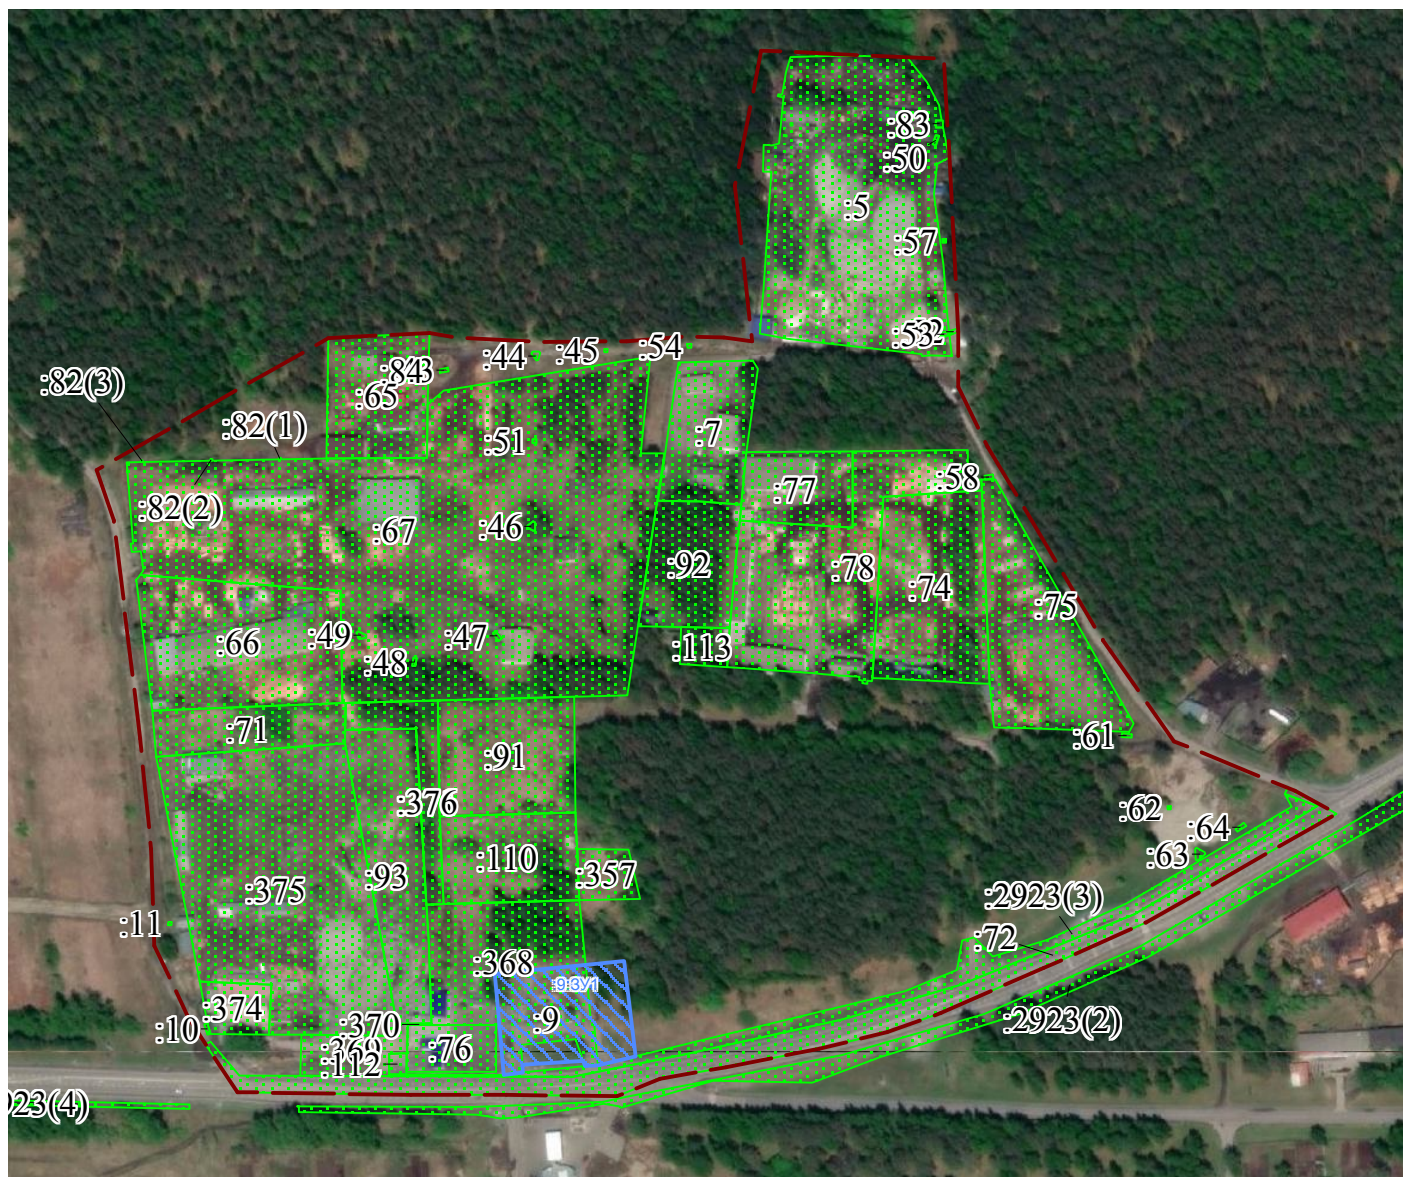

Условные обозначения



Граница территории, в отношении которой осуществляется подготовка проекта межевания



Граница изменяемых земельных участков с условными номерами



Земельные участки по сведениям ЕГРН

Примечание 1: Красные линии, данным проектом не разрабатываются, не изменяются. Минимальные отступы от границ земельного участка не установлены

						Проект межевания территории в границах кадастрового квартала 24:13:2401002			
Изм.	Кол.уч.	Лист	№ док.	Подпись	Дата	Проект межевания территории	Стадия	Лист	Листов
Выполнил	Перфилова О.В.				10.24		П	1	1
						Чертеж межевания территории М 1:4500 (Утверждаемая часть)	ООО "Земпроект"		