


Микрорайон "Северный" с. Ермаковское

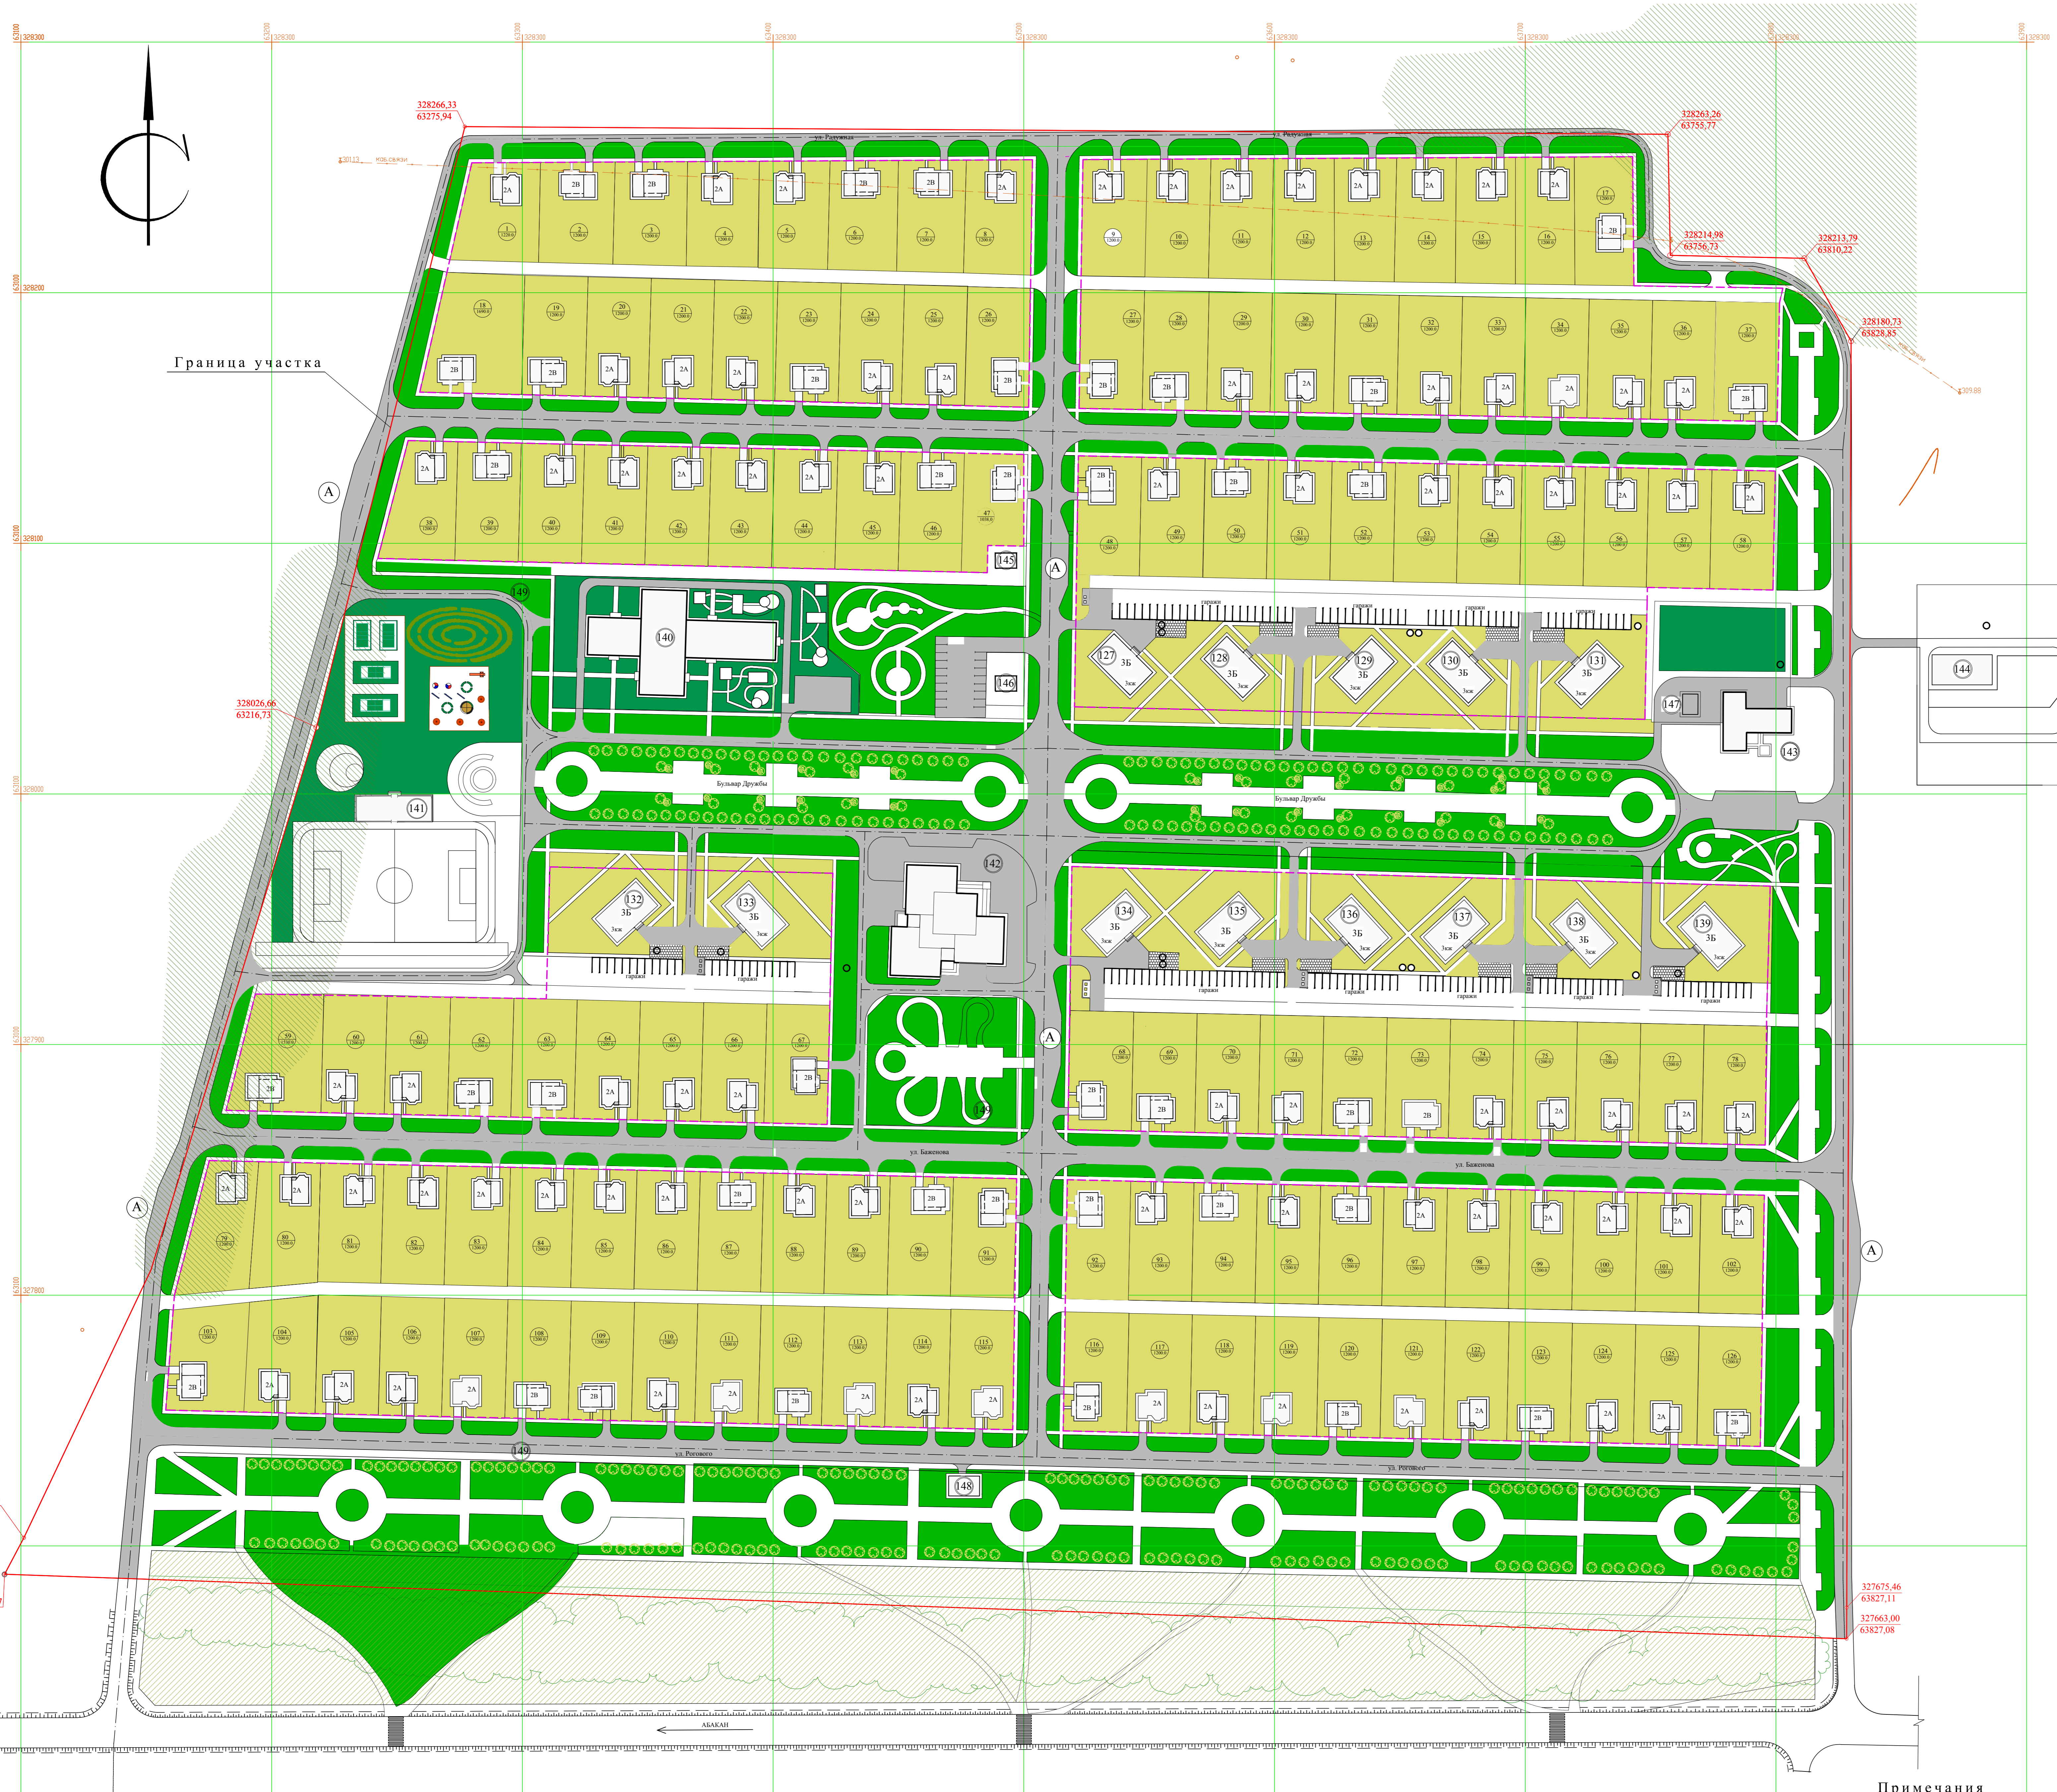

Ведомость жилых и общественных зданий и сооружений

Номер на плане	Наименование	Этажность	Количество этажей	Площадь застройки м ²		Общая площадь м ²		Строительный объем м ³	
				Занятая	Всего	Занятая	Всего	Занятая	Всего
Индивидуальные многоквартирные жилые дома									
1, 4, 5, 8, 9, 10, 11, 12, 13, 14, 15, 16, 20, 21, 22, 24, 25, 29, 30, 32, 33, 34, 35, 36, 38, 40, 41, 42, 43, 44, 45, 49, 51, 53, 54, 55, 56, 57, 58, 60, 61, 64, 65, 66, 70, 71, 74, 75, 76, 77, 78, 79, 80, 81, 82, 83, 84, 85, 86, 88, 89, 93, 95, 97, 98, 99, 100, 101, 102, 104, 105, 106, 107, 110, 111, 113, 114, 115, 117, 118, 119, 121, 122, 124, 125	Тип - 2А	2	85	106.0	9010.0	100.0	8500.0	360.0	30600.0
2, 3, 6, 7, 17, 18, 19, 23, 26, 27, 28, 31, 37, 39, 46, 47, 48, 50, 52, 59, 62, 63, 67, 68, 69, 72, 73, 87, 90, 91, 92, 94, 96, 103, 108, 109, 112, 116, 120, 123, 126	Тип - 2В	2	41	118.4	4854.4	120.0	4920.0	480.0	19680.0
Многоквартирные жилые дома									
127, 128, 129, 130, 131, 132, 133, 134, 135, 136, 137, 138, 139	Тип - 3Б	3	13	283.78	3689.14	693.69	9017.97	2383.75	30988.8
Общественные здания и сооружения									
140	Детский комбинат (начальная школа + ясли - сад)	2	1						
141	Спорткомплекс	1	1						
142	Общественно-административный и торгово-развлекательный центр	1	1						
143	Пожарная часть	1	1						
144	Клотно-модульная котельная	1	1						
145, 146, 147	ТП	1	3						
148	РТП	1	1						
149	Противопожарный резервуар емкостью 50 м ³ подземный	-	14						

Примечание: в общую площадь многоквартирных жилых домов площадь пристроенного гаража не включается.

Ведомость объектов инженерной инфраструктуры

Номер	Наименование	Протяженность, м	Количество, шт	Площадь, м ²
1	Сети водоснабжения	4180	-	-
2	Сети канализации	270	-	-
3	Сети электроснабжения 10 кВ; 0.4 кВ	1250 10470	-	-
4	Трансформаторные подстанции	-	4	-
5	Улично-дорожная сеть	5700	-	34900
6	Сети теплоснабжения	1440	-	-

- Условные обозначения:**
- внешние улицы и дороги
 - жилые улицы, проезды и стоянки
 - хозяйственные проезды, скотопрогны
 - зона существующих зеленых насаждений
 - санитарно-защитная зона
 - красные линии жилой застройки
 - зеленые насаждения общего пользования
 - спортивные площадки
 - детский городок
 - детский плавательный бассейн
 - пешеходные площади и бульвары
 - участки садовой застройки

Примечания

- Топоосновой настоящего проекта планировки послужила топоплан, выполненный согласно отчету об инженерно-геодезических измерениях (шифр 13из-057), выполненному ООО "СибГеоКом" в 2013 г.
- Система координат местная, система высот - Балтийская
- Неуказанные радиусы закругления проезжей части улиц:
 - под прямым углом - 6 м
 - под тупым углом - 9 м
 - под острым углом - 5 м
- Радиус закругления подъездов к жилым домам - 3 м.
- В площадь озеленения общественной территории вошли площадь декоративного плавательного бассейна и детского городка.
- Линии наружных ограждений участков жилой застройки совпадают с красными линиями застройки

10.006 - ПП			
Администрация Ермаковского района			
Изм.	Код. ук.	Лист	Дата
1		1	
Проект планировки микрорайона "Северный" в с. Ермаковское Ермаковского района Красноярского края. Картеграфия		Страницы	Лист
Разработана Гагарина		ПП	Листов
И. контроль Гагарина		Схемы генплана. М 1:1000	000 "Перспектива"

Проект: Планировка/Масштаб: данные/Ситуация/Дрэг