

# Микрорайон "Северный" с. Ермаковское

## Ведомость жилых и общественных зданий и сооружений

Номер на плане	Наименование	Этажность	Количество квартир	Площадь застройки м <sup>2</sup>		Общая площадь м <sup>2</sup>		Строительный объем м <sup>3</sup>	
				Занятая	Всего	Занятая	Всего	Занятая	Всего
Индивидуальные одноквартирные жилые дома									
1, 4, 5, 8, 9, 10, 11, 12, 13, 14, 15, 16, 20, 21, 22, 24, 25, 29, 30, 32, 33, 34, 35, 36, 38, 40, 41, 42, 43, 44, 45, 49, 51, 53, 54, 55, 56, 57, 58, 60, 61, 64, 65, 66, 70, 71, 74, 75, 76, 77, 78, 79, 80, 81, 83, 83, 84, 85, 86, 88, 89, 93, 95, 97, 98, 99, 100, 101, 102, 104, 105, 106, 107, 110, 111, 113, 114, 115, 117, 118, 119, 121, 122, 124, 125	Тип - 2А	2	85	106,0	9010,0	100,0	8500,0	360,0	30600,0
2, 3, 6, 7, 17, 18, 19, 23, 26, 27, 28, 31, 37, 39, 46, 47, 48, 50, 52, 59, 62, 63, 67, 68, 69, 72, 73, 87, 90, 91, 92, 94, 96, 103, 108, 109, 112, 116, 120, 123, 126	Тип - 2В	2	41	118,4	4854,4	120,0	4920,0	480,0	19680,0
Многоквартирные жилые дома									
127, 128, 129, 130, 131, 132, 133, 134, 135, 136, 137, 138, 139	Тип - 3Б	3	13	283,78	3689,14	693,69	9017,97	2383,75	30988,8
Общественные здания и сооружения									
140	Детский комбинат (начальная школа + ясли - сад)	2	1						
141	Спорткомплекс	1	1						
142	Общественно-административный и торгово-развлекательный центр	1	1						
143	Пожарная часть	1	1						
144	Блочно-модульная котельная	1	1						
145, 146, 147	ТП	1	3						
148	РТП	1	1						
149	Противопожарный резервуар емкостью 50 м <sup>3</sup> подземный	-	14						

Примечание: в общую площадь одноквартирных жилых домов площадь пристроенного гаража не включается.

## Ведомость объектов инженерной инфраструктуры


Номер п/п	Наименование	Протяженность, м	Количество, шт	Площадь, м <sup>2</sup>
1	Сети водоснабжения	4180	-	-
2	Сети канализации	270	-	-
3	Сети электроснабжения 10 кВ, 0,4 кВ	1250	-	-
4	Трансформаторные подстанции	-	4	-
5	Улично-дорожная сеть	5700	-	34900
6	Сети теплоснабжения	1440	-	-

## Условные обозначения:

- внешние улицы и дороги
- жилые улицы, проезды и стоянки
- хозяйственные проезды, скотопрогоны
- зона существующих зеленых насаждений
- санитарно-защитная зона
- красные линии жилой застройки
- участки садовой застройки

## Примечания

- Топоосновой настоящего проекта планировки послужил топоплан, выполненный согласно отчету об инженерно-геодезических изысканиях (шифр 13зг-057), выполненному ООО "СибГеоКом" в 2013 г.
- Система координат местная, система высот - Балтийская.
- Неуказанные радиусы закругления проезжей части улиц:
  - под прямым углом - 6 м
  - под тупым углом - 9 м
  - под острым углом - 5 м
- Радиус закругления подъездов к жилым домам - 3 м.
- В площадь озеленения общественной территории вошли площадь декоративного плескательного бассейна и детского городка.
- Линии наружных ограждений участков жилой застройки совпадают с красными линиями застройки.

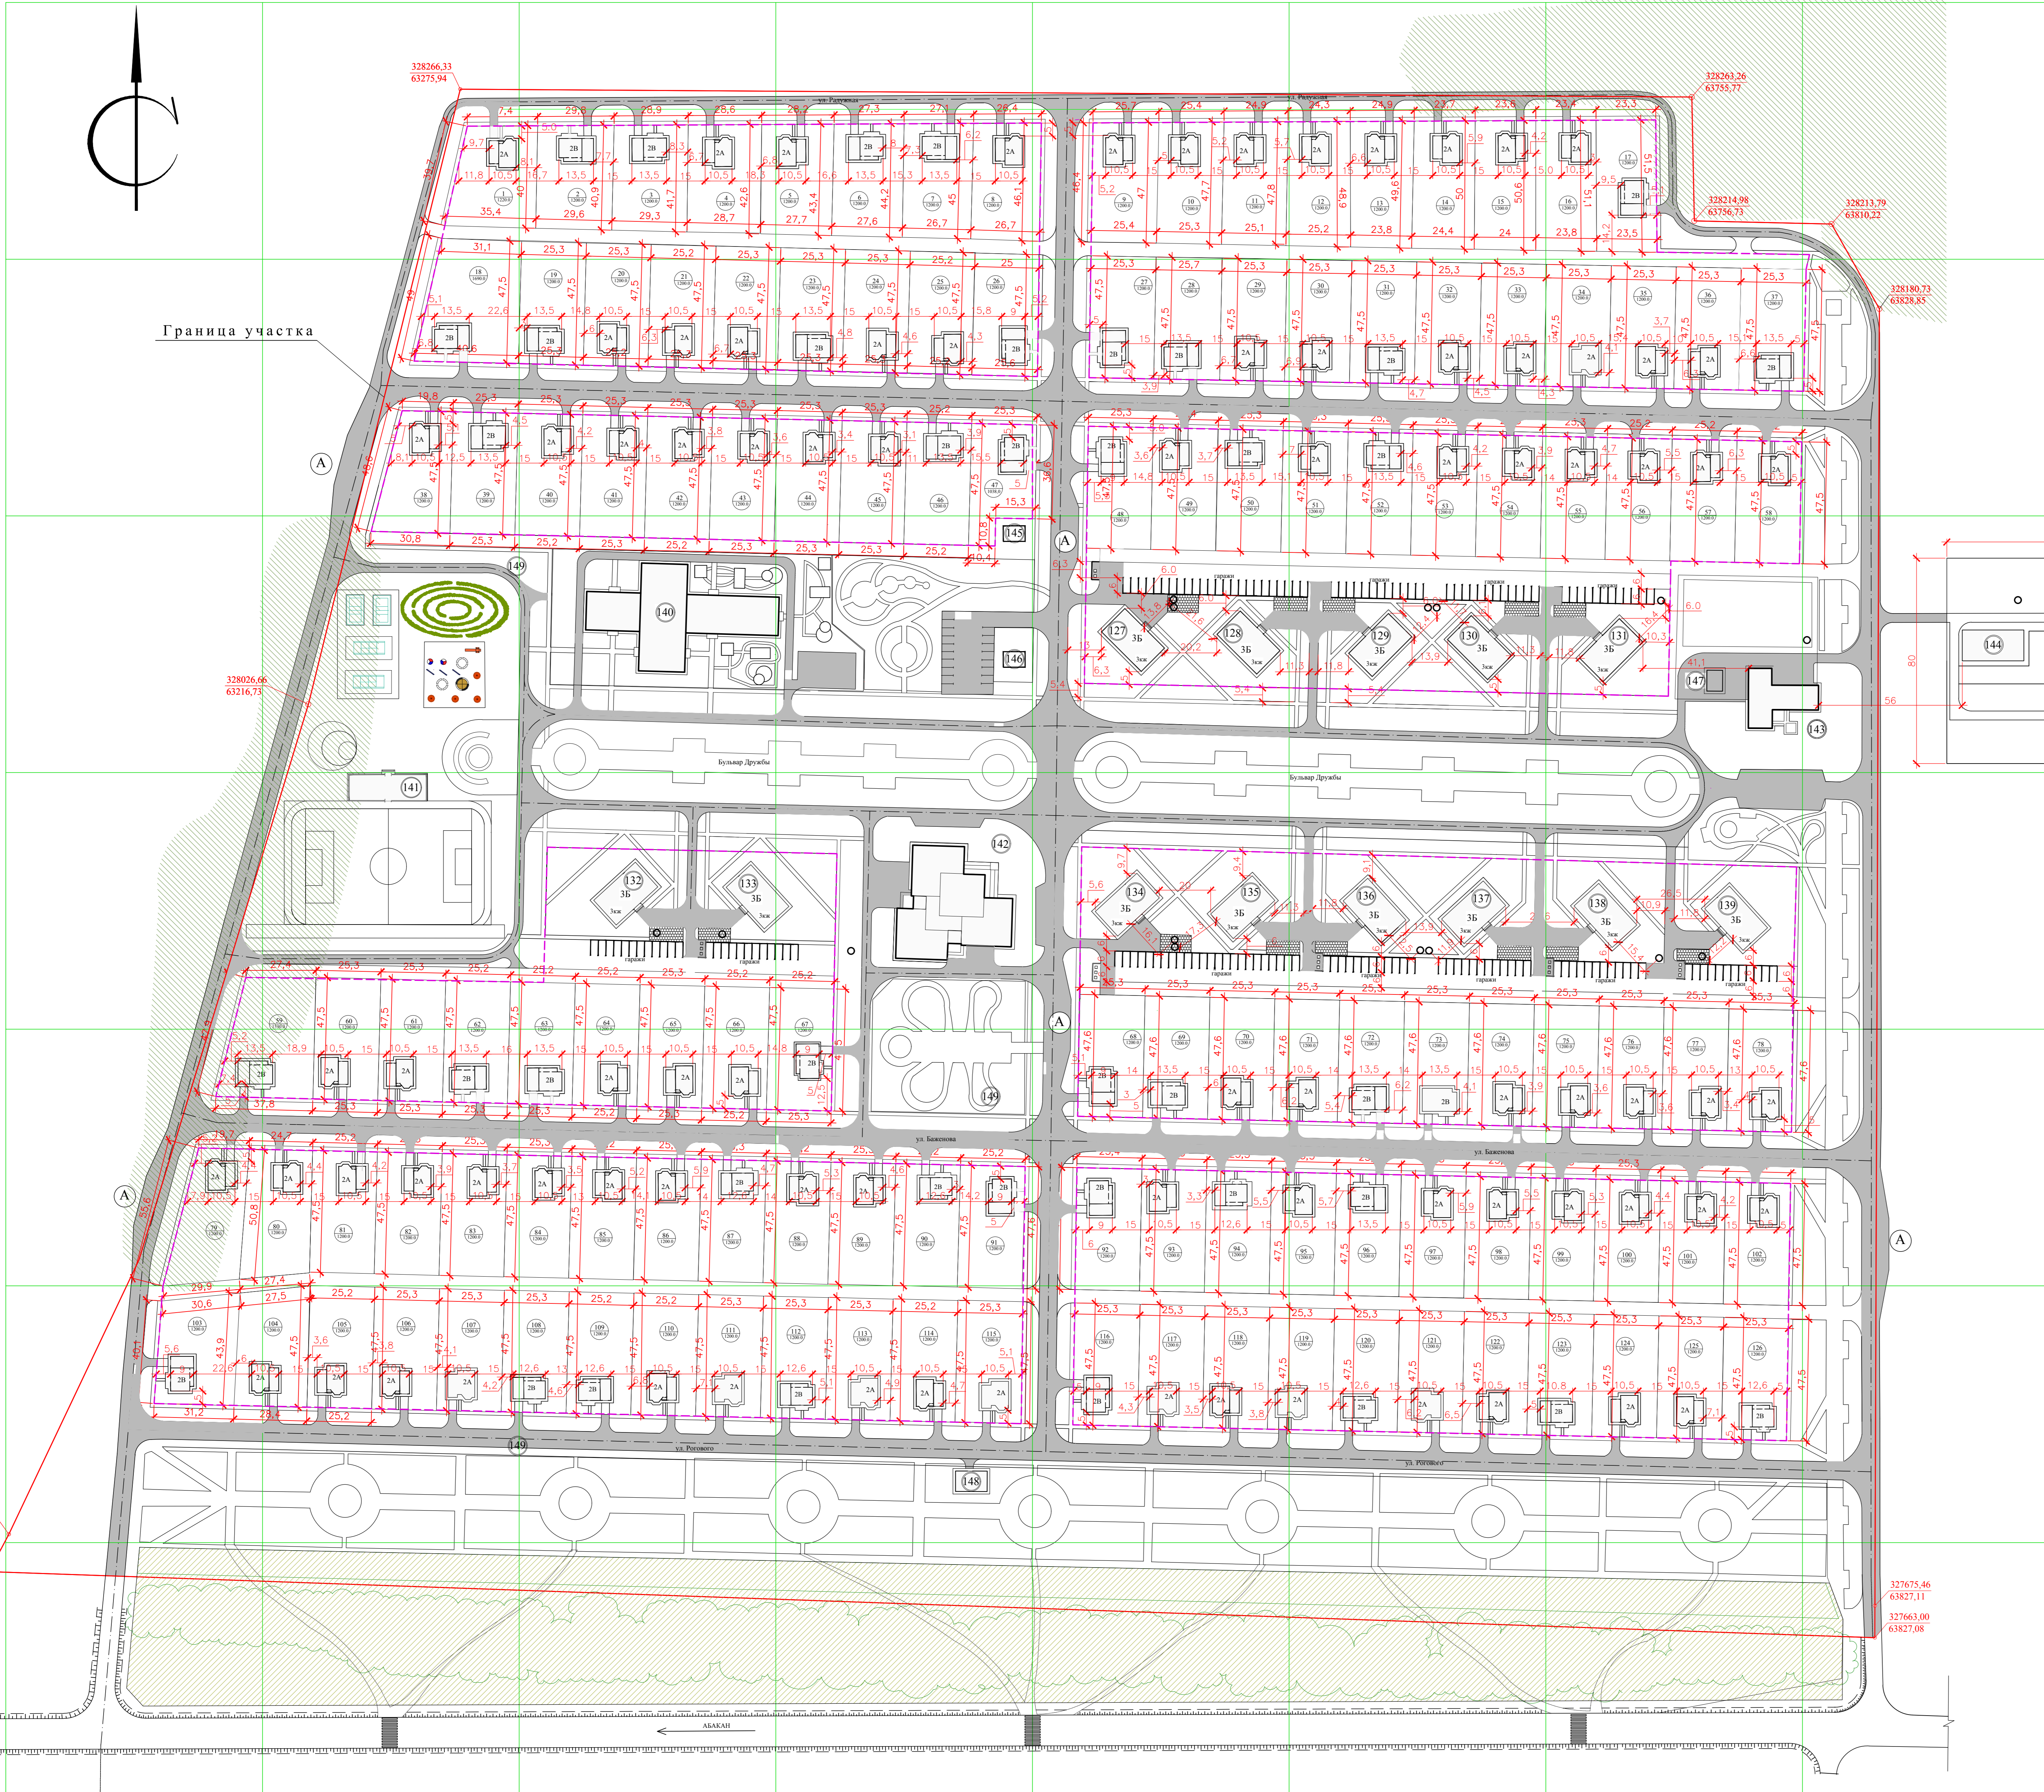

10.006 - ПП										
Администрация Ермаковского района										
Имя	Кол	Лист	Лист	Лист	Лист	Лист	Лист	Лист	Лист	
Проект планировки микрорайона "Северный" в с. Ермаковское Ермаковского района Красноярского края. Картеринград.							Стация	Лист	Листов	
Схема границ участков. М 1:1000							ПП			
Разработчик	Гагарин						000 "Перспектива"			
И.контр.	Гагарин									