


Микрорайон "Северный" с. Ермаковское

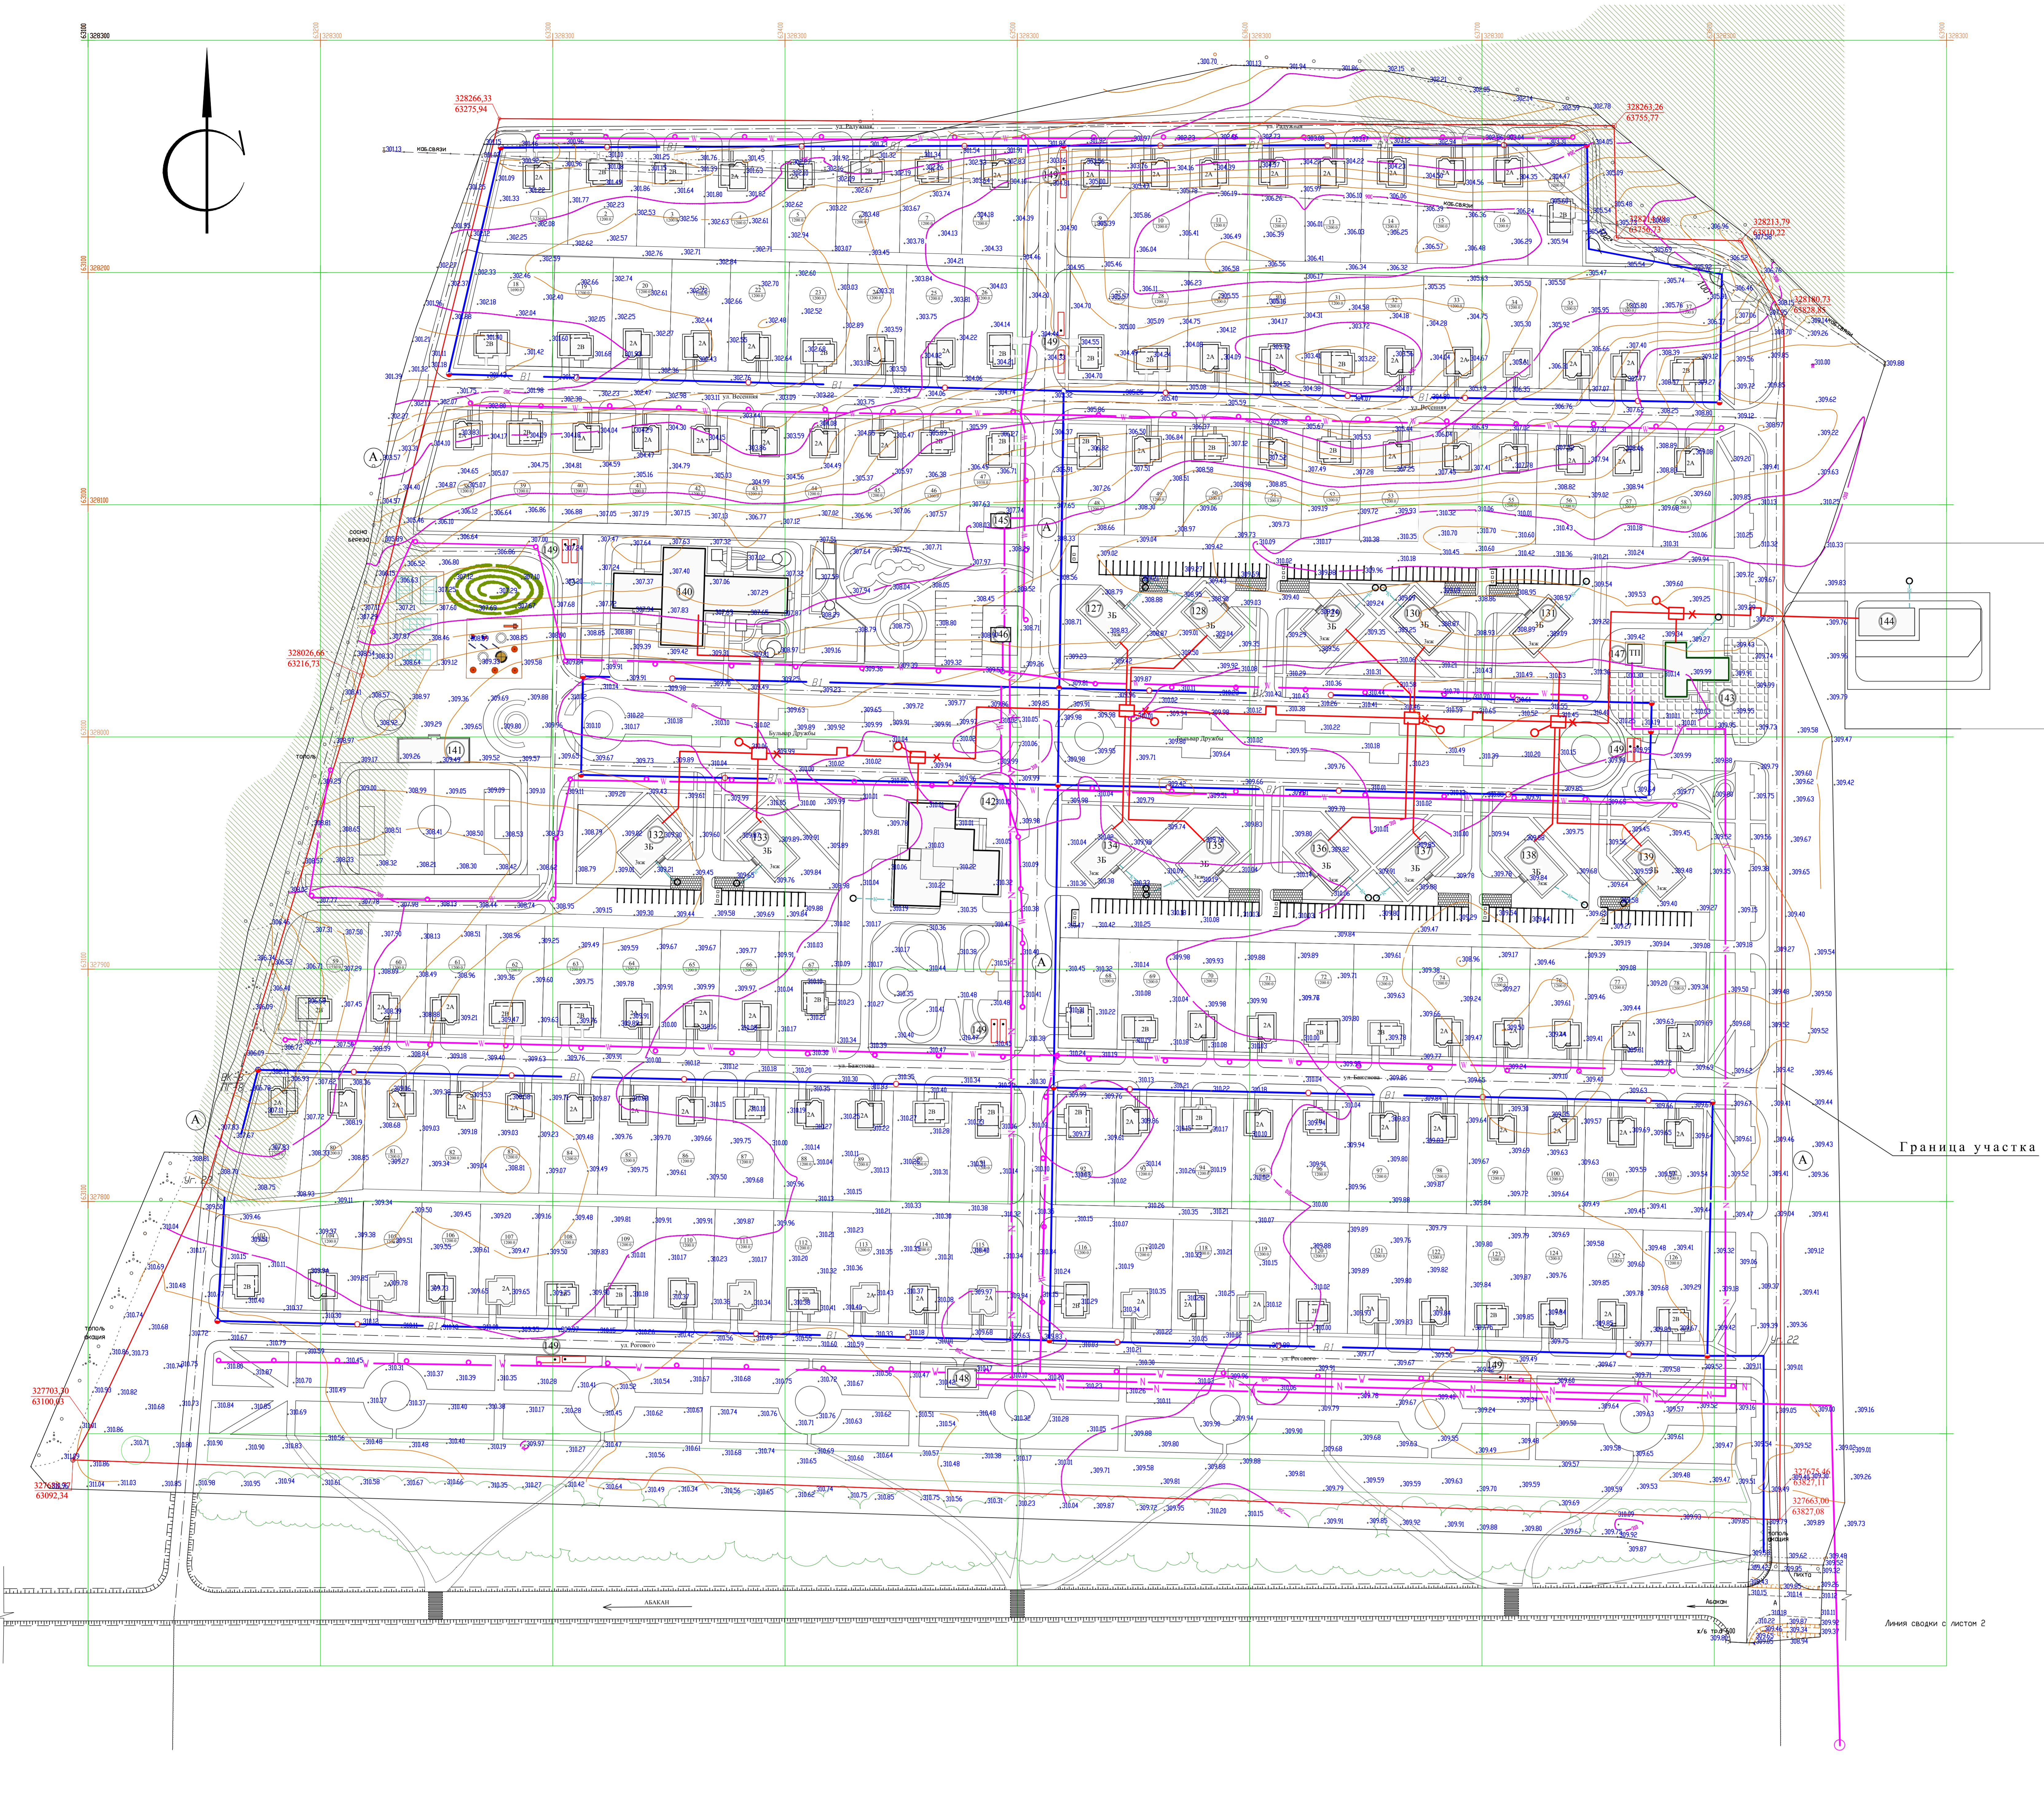

Ведомость жилых и общественных зданий и сооружений

№ п/п	Наименование	Этажей	Многоквартирный тип	Площадь, кв. м		Объем, куб. м		Строительный объем, куб. м	
				Земельная	Жилая	Жилая	Общественная		
Индивидуальные многоквартирные жилые дома									







Микрорайон "Северный" с. Ермаковское

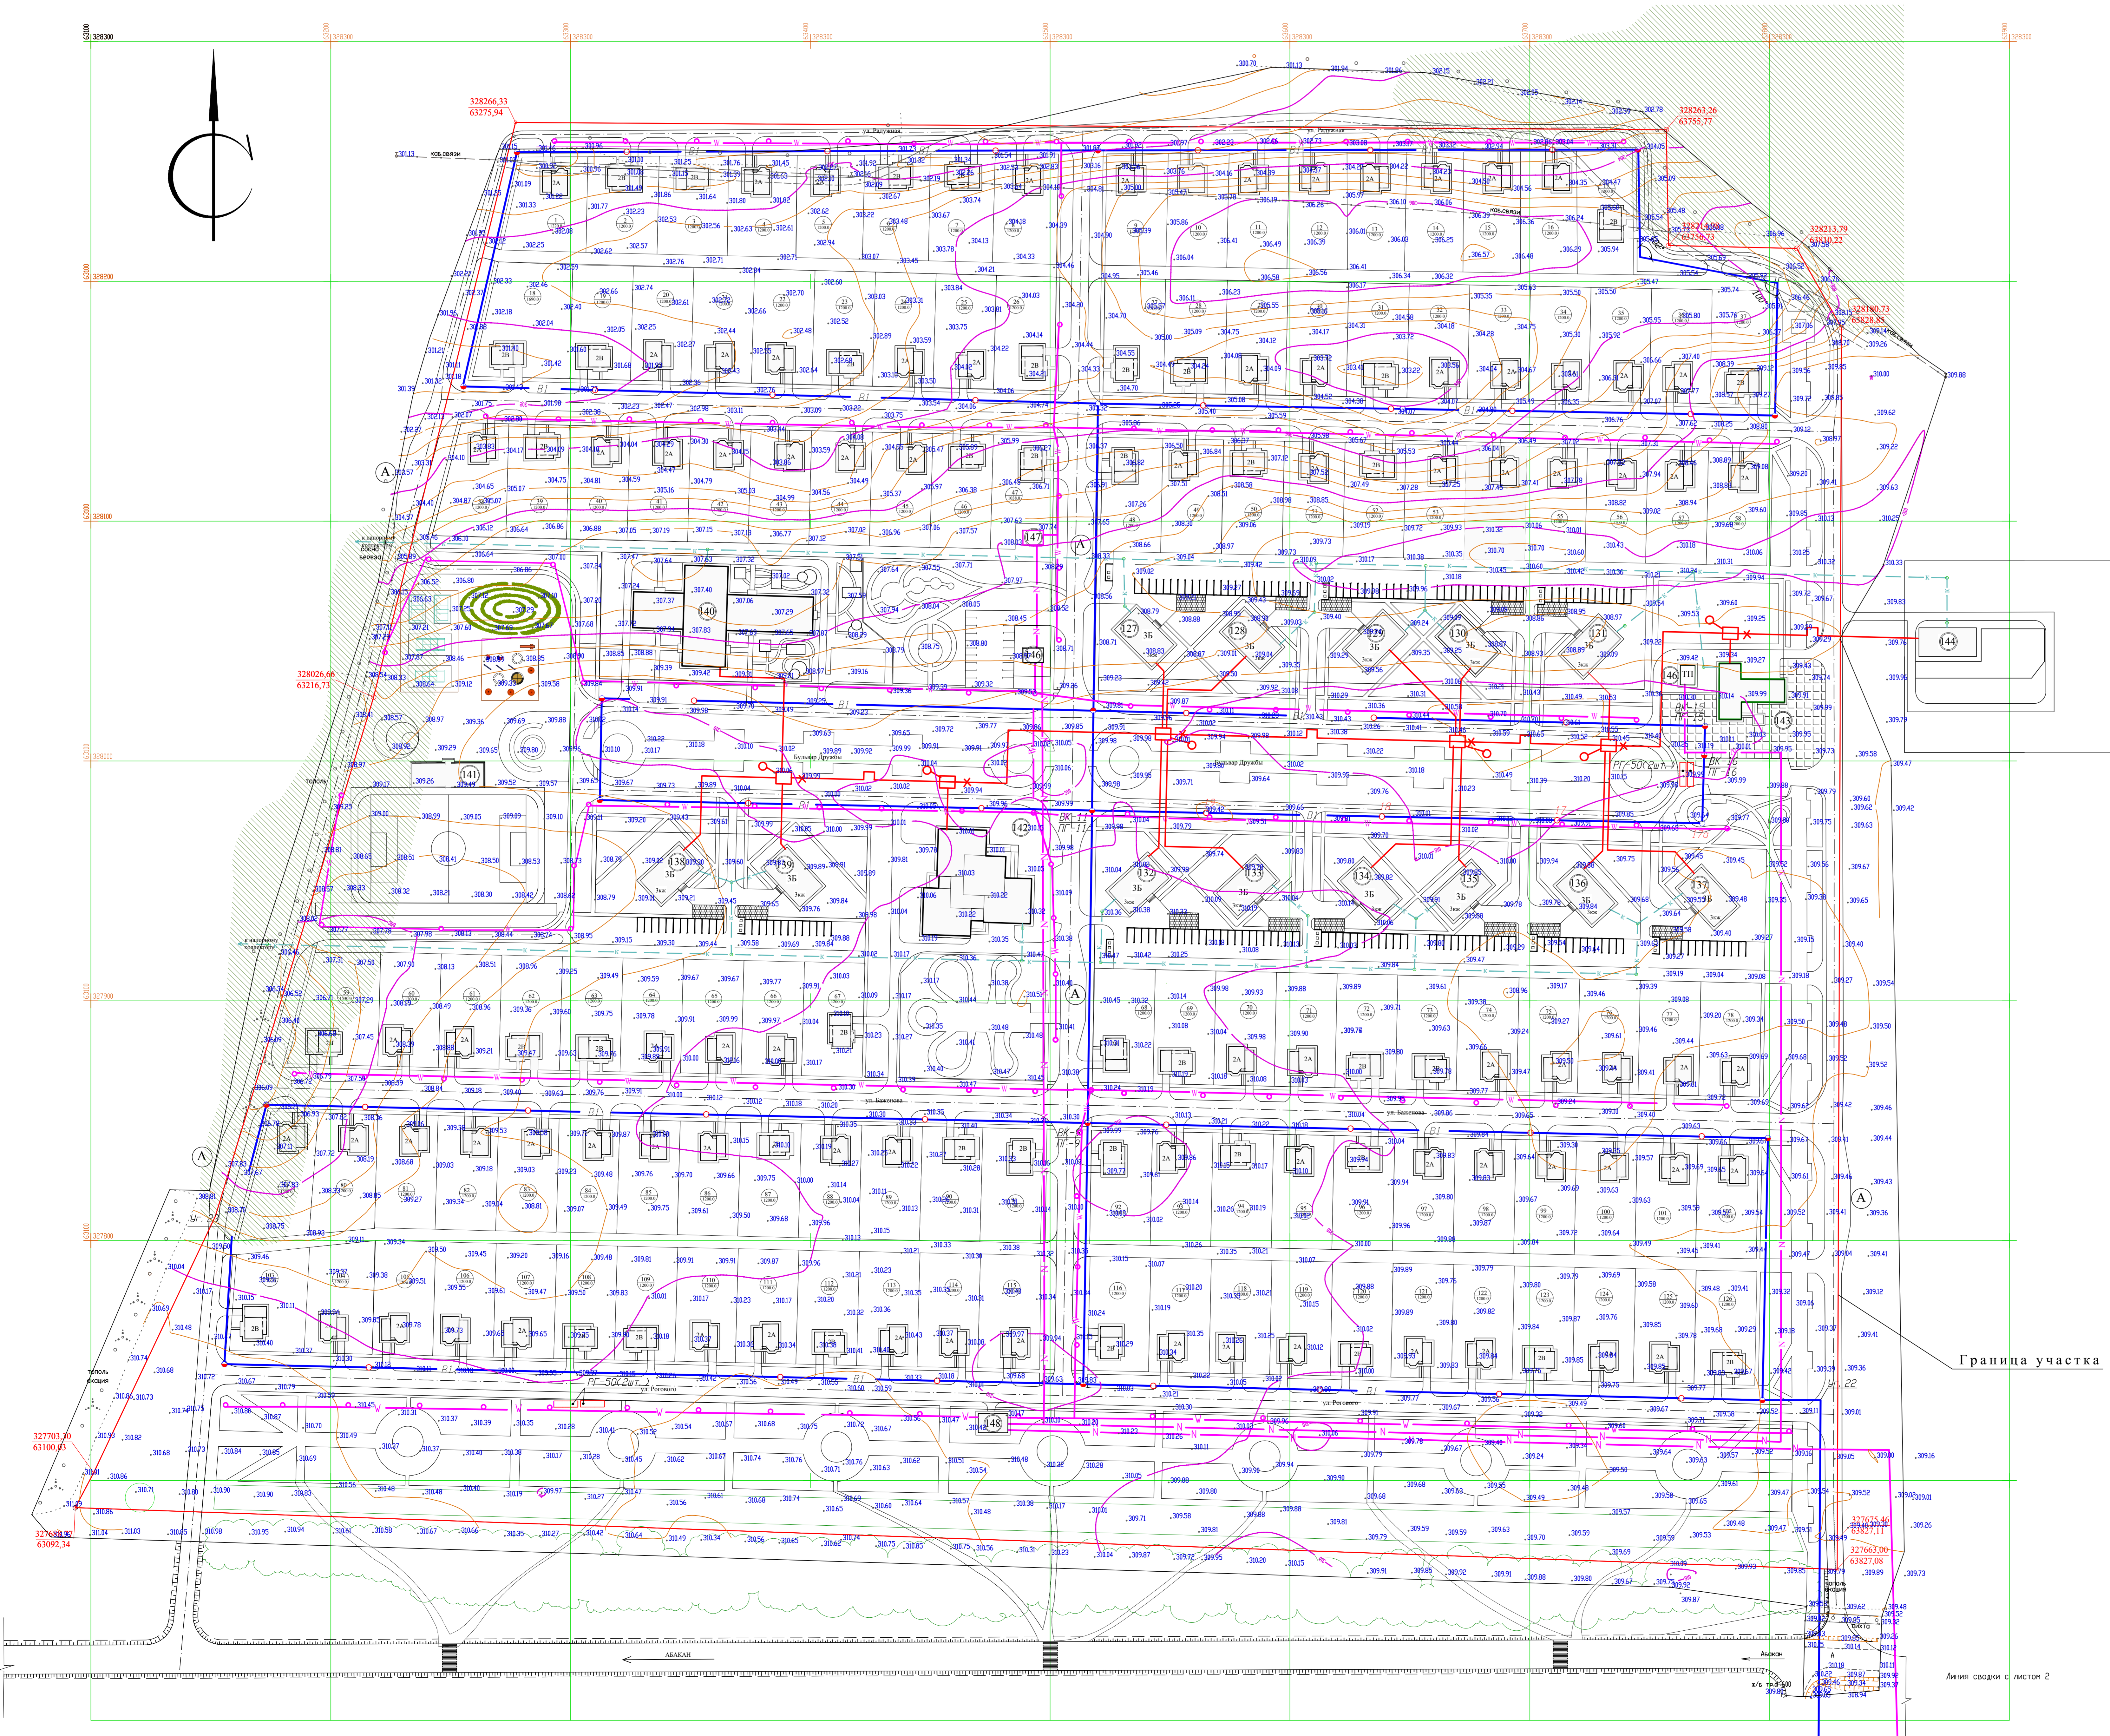

Ведомость жилых и общественных зданий и сооружений

№ п/п	Наименование	Этажей	Многоквартирный тип	Площадь, кв. м		Объем, куб. м		Строительный объем, куб. м	
				Земельная	Жилая	Жилая	Общественная		
Индивидуальные многоквартирные жилые дома									





